

Žerčice - výstavba kanalizace

NÁVRH dopravně inženýrského opatření (DIO)

SEDOZ
DOPRAVNÍ ZNAČENÍ

Při umístění dopravního značení musí
být dodrženy podmínky dané
v TP66 - OZNAČENÍ PRACOVNÍCH MÍST
NA POZEMNÍCH KOMUNIKACÍCH III.VYDÁNÍ,
zák.č.361/2000 Sb. v platném znění
a zák.č. 13/1997 Sb. v platném znění.


Bude zajištěn bezpečný přístup do nemovitostí dotčených stavbou!

Otevřené výkopy budou zajištěny proti pádu chodců a za snížené viditelnosti budou osvětleny!


Stávající dopravní značení, které bude v kolizi s DZ přechodným nutno zakrýt!

Zhotovitel stavby v dostatečném předstihu oznámí plánovanou uzavírku komunikace majitelům všech dotčených nemovitostí!

Při umístění dopravního značení musí být dodrženy podmínky dané v TP66 - OZNAČENÍ PRACOVNÍCH MÍST NA POZEMNÍCH KOMUNIKACÍCH III.VYDÁNÍ, zák.č.361/2000 Sb. v platném znění a zák.č. 13/1997 Sb. v platném znění.

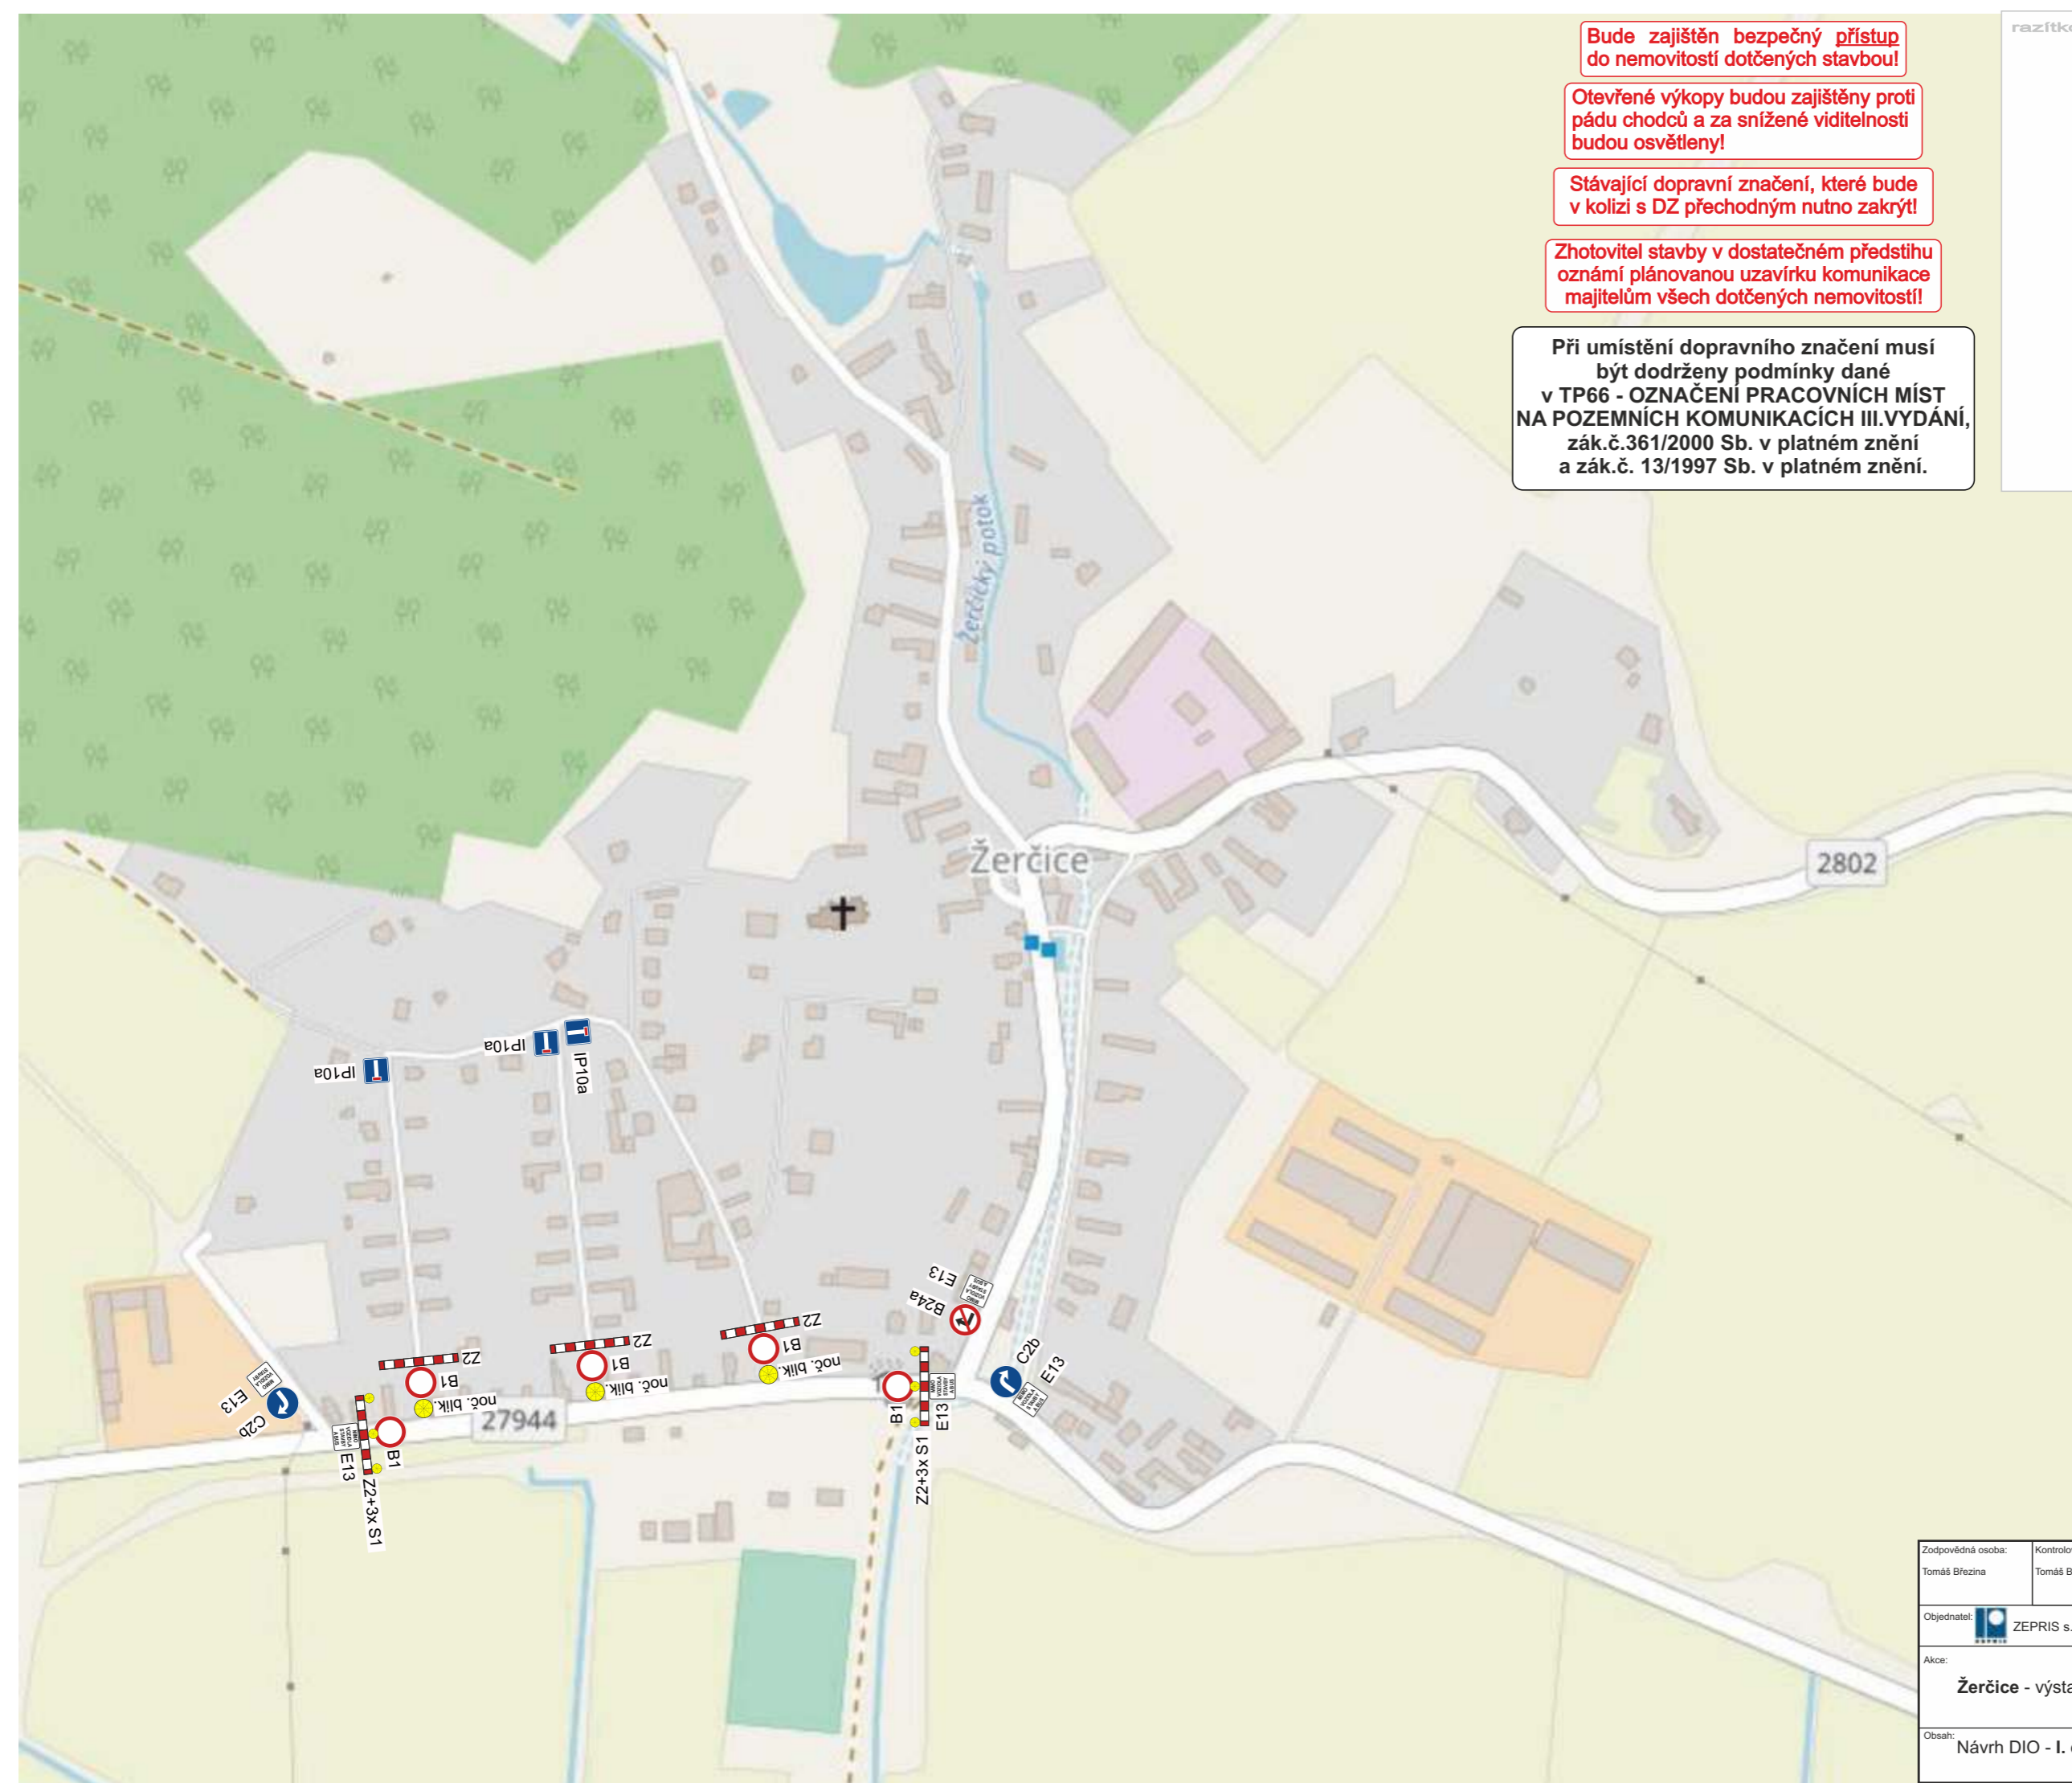

Zodpovědná osoba: Tomáš Březina	Kontroloval: Tomáš Březina	Kreslil: Tomáš Vydra	
Objednatel: ZEPRIS s.r.o.			
Akce: Žerčice - výstavba kanalizace			Formát: A3
Obsah: Návrh DIO - I. etapa			Měřítka: Datum: 02/2022 Účel: DIR
			Číslo výkresu: Paré č.:

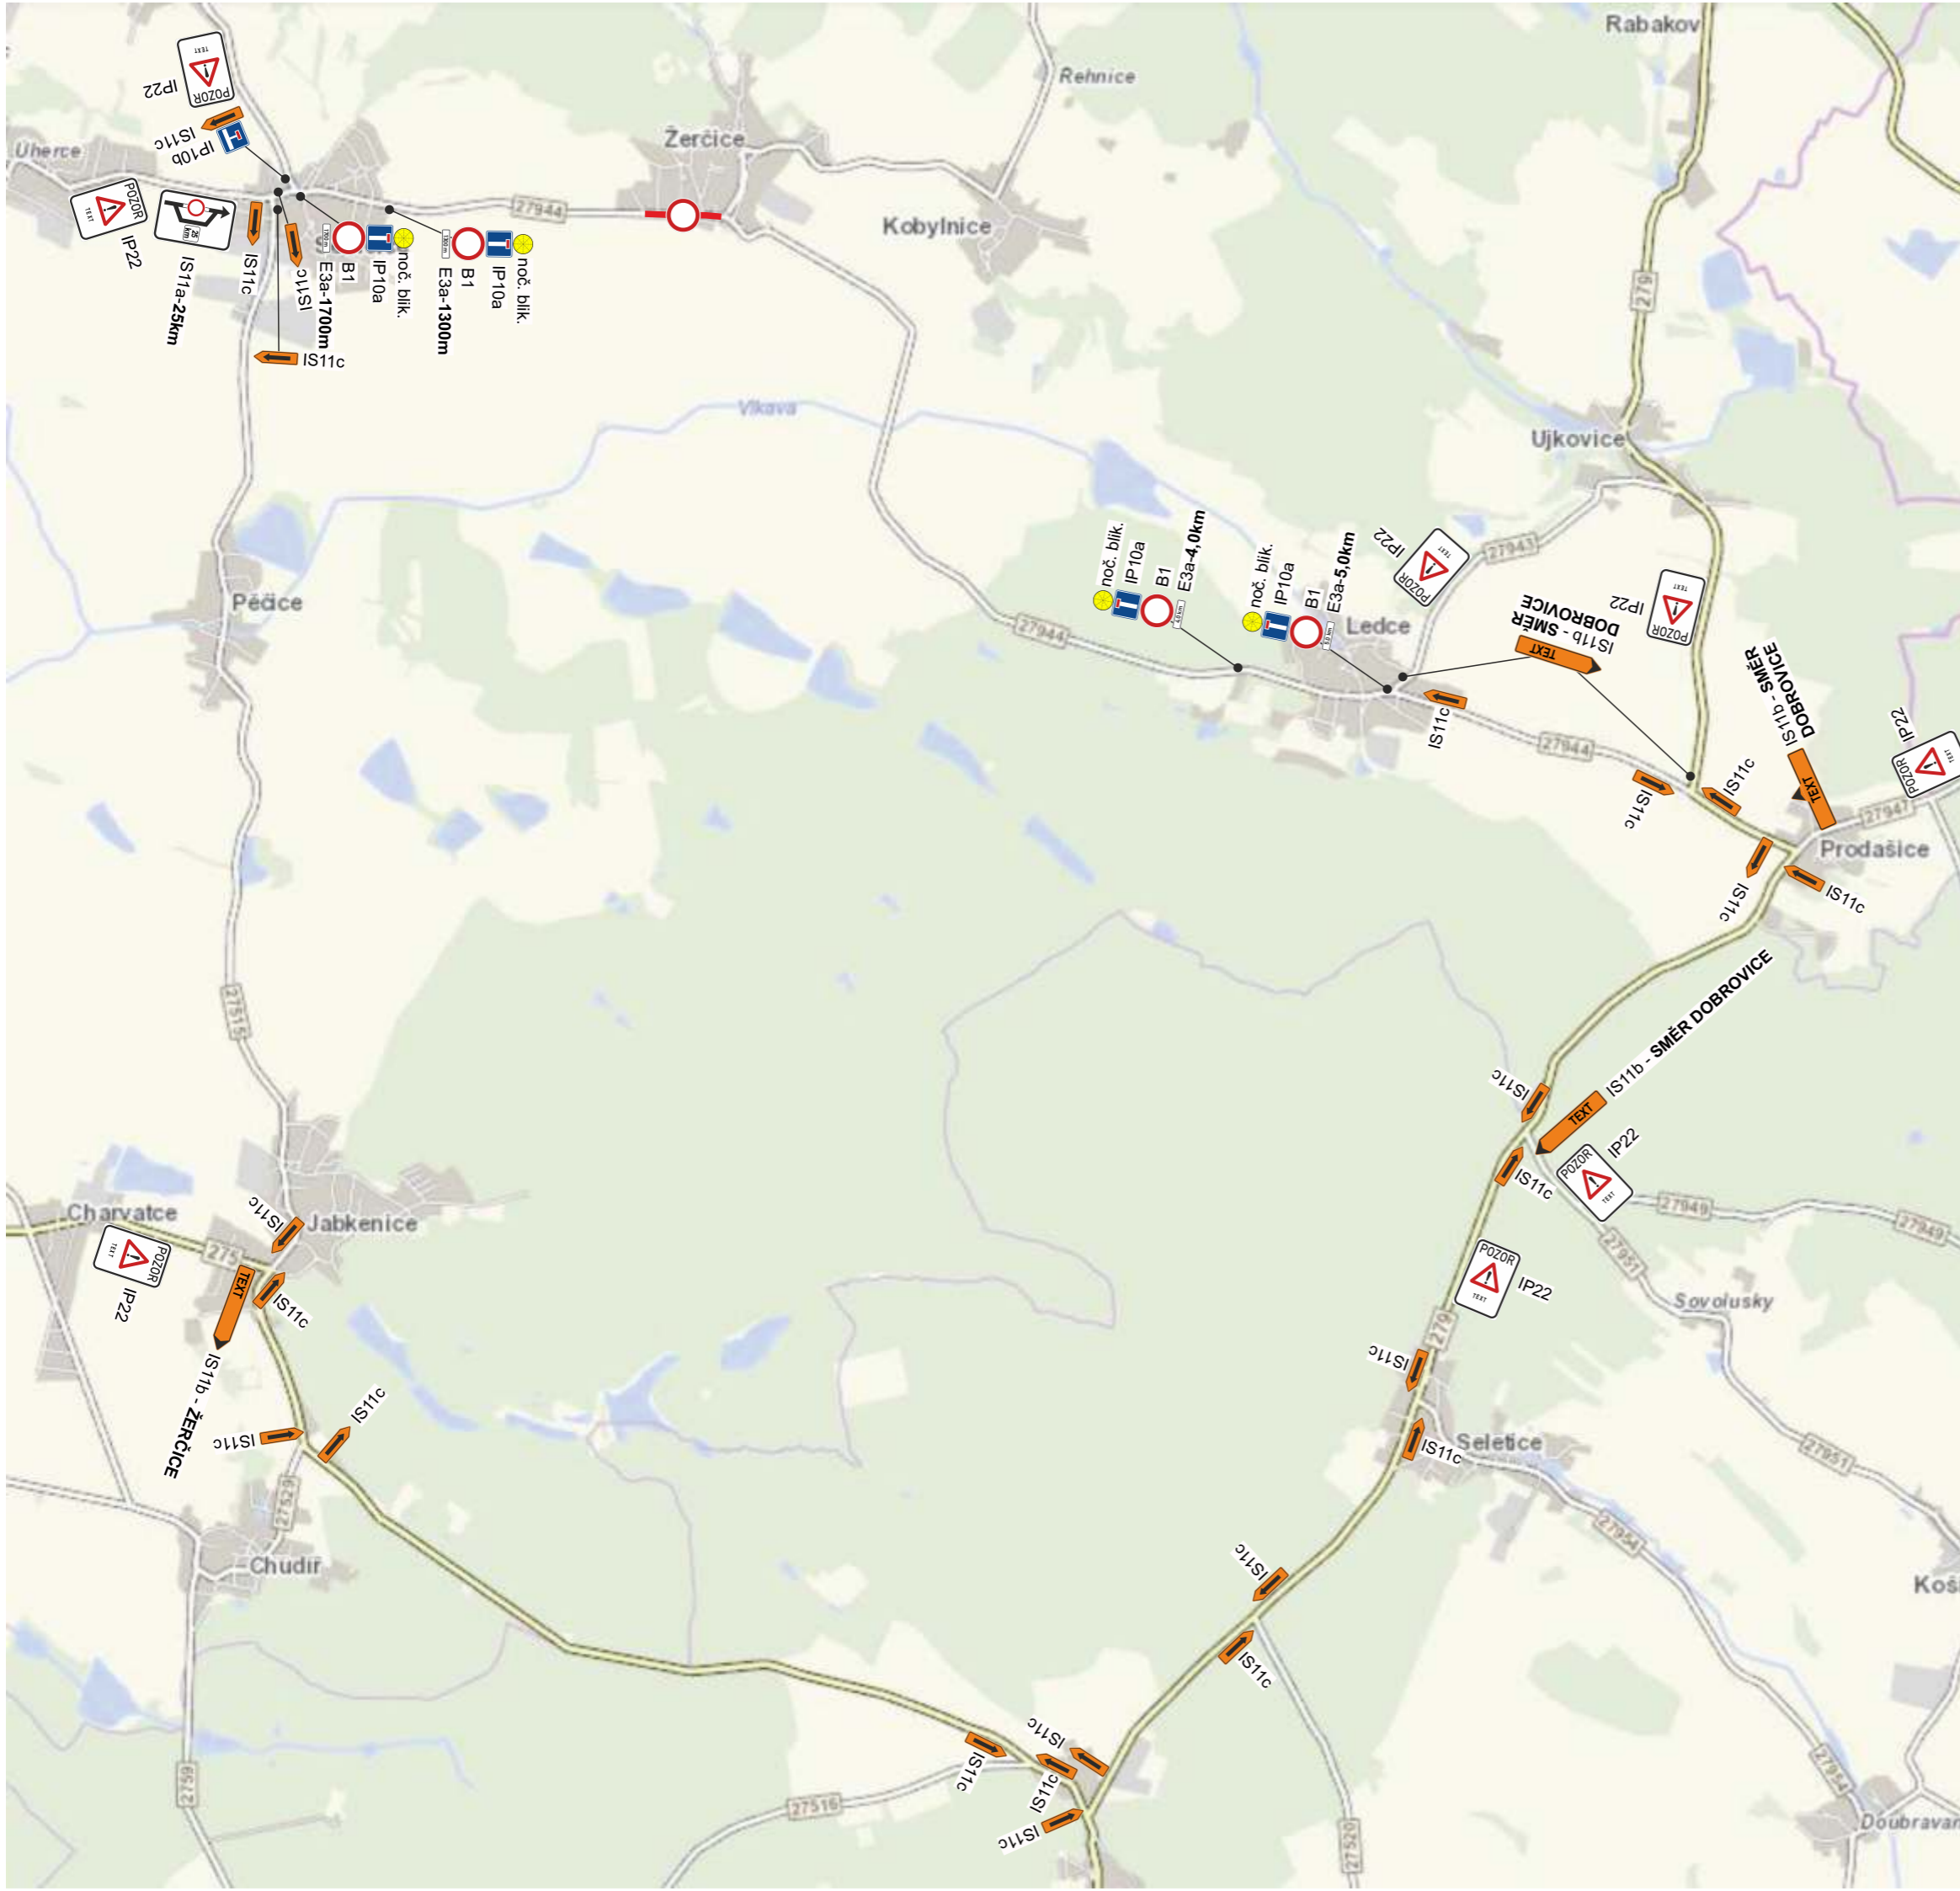


razítko DOSS

Při umístění dopravního značení musí být dodrženy podmínky dané v TP66 - OZNAČENÍ PRACOVNÍCH MÍST NA POZEMNÍCH KOMUNIKACÍCH III.VYDÁNÍ, zák.č.361/2000 Sb. v platném znění a zák.č. 13/1997 Sb. v platném znění.

Stávající dopravní značení, které bude v kolizi s DZ přechodným nutno zakrýt!

 **IP22 - SILNICE III/27944 V OBCI ŽERČICE UZAVŘENA**


Zodpovědná osoba: Tomáš Březina	Kontroloval: Tomáš Březina	Kreslil: Tomáš Vydra	 DOPRAVNÍ ZNAČENÍ
Objednatel:  ZEPRIS s.r.o.			
Akce: Žerčice - výstavba kanalizace		Formát: A3	Měřítka:
Obsah: Návrh DIO - I. etapa, objízdná trasa		Datum: 02/2022	Účel: DIR
		Číslo výkresu:	Paré č.:

Při umístění dopravního značení musí být dodrženy podmínky dané v TP66 - OZNAČENÍ PRACOVNÍCH MÍST NA POZEMNÍCH KOMUNIKACÍCH III.VYDÁNÍ, zák.č.361/2000 Sb. v platném znění a zák.č. 13/1997 Sb. v platném znění.


Stávající dopravní značení, které bude v kolizi s DZ přechodným nutno zakrýt!



IP22 - PRŮTAH OBCÍ ŽERČICE UZAVŘEN

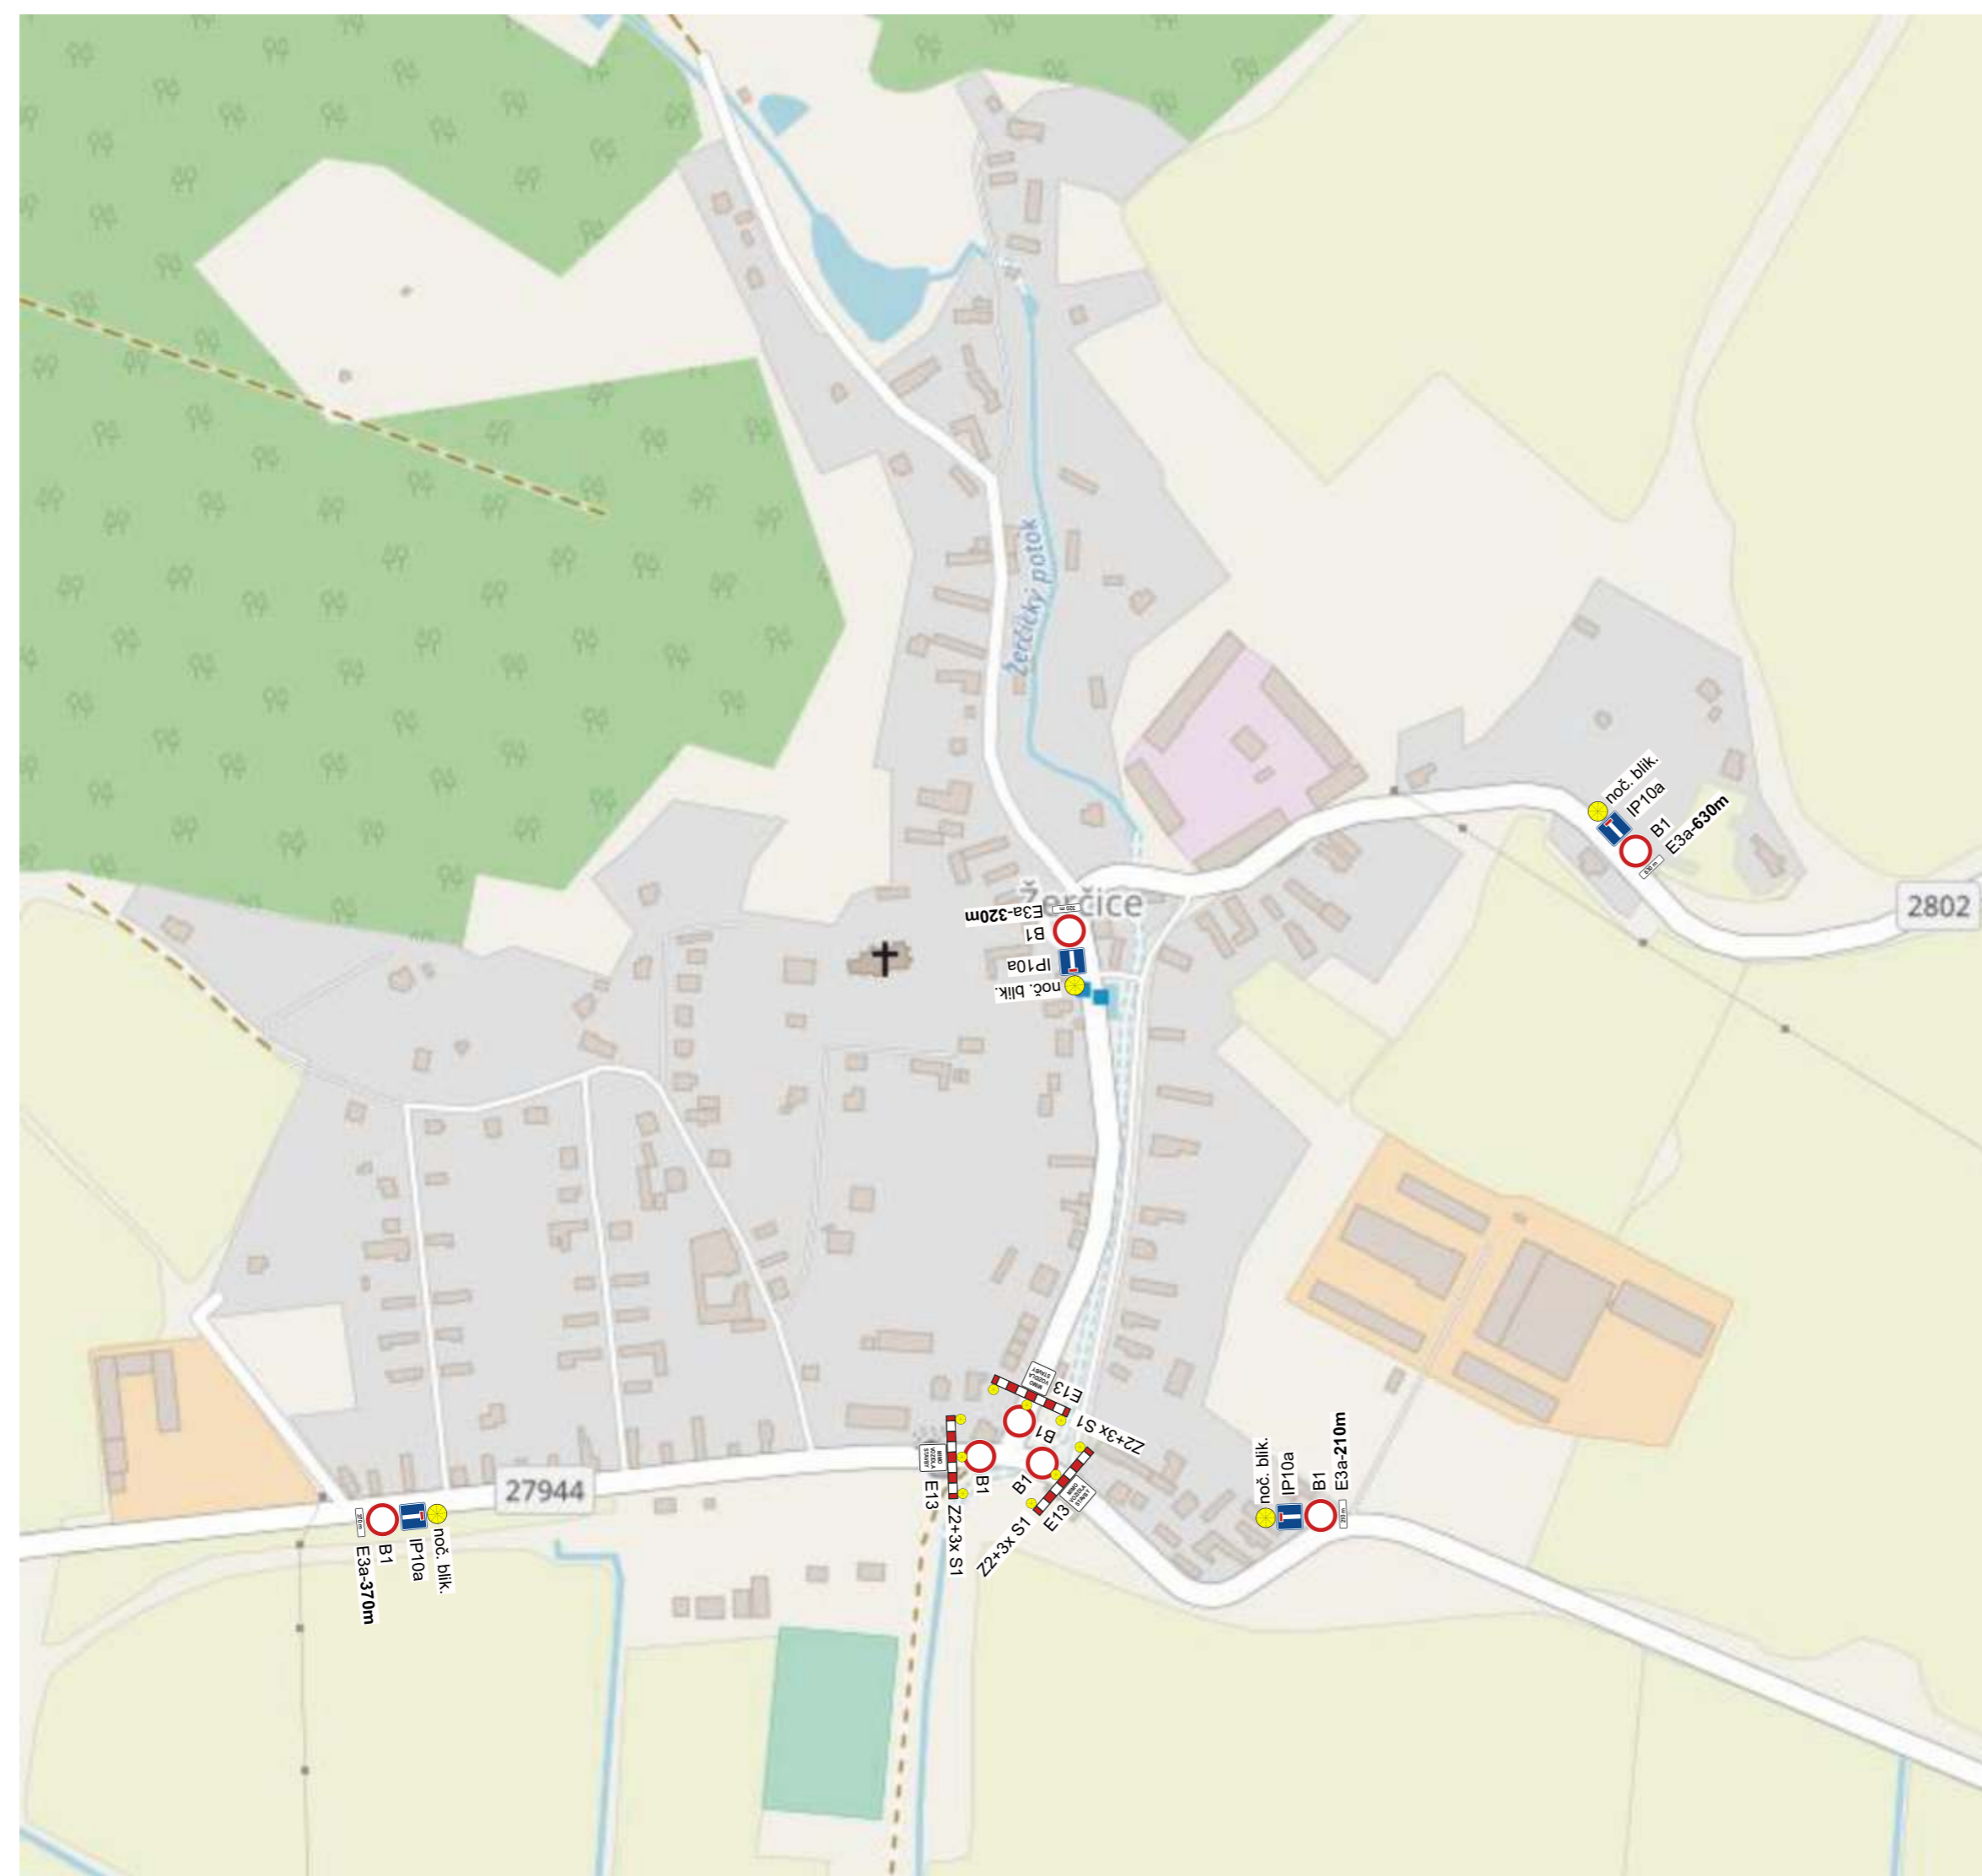


Zodpovědná osoba: Tomáš Březina	Kontroloval: Tomáš Březina	Kreslil: Tomáš Vydra	
Objednatel: ZEPRIS s.r.o.			
Akce: Žerčice - výstavba kanalizace			Formát: A3
Obsah: Návrh DIO - II. etapa			Měřítko:
			Datum: 02/2022
			Účel: DIR
			Číslo výkresu:
			Paré č.:

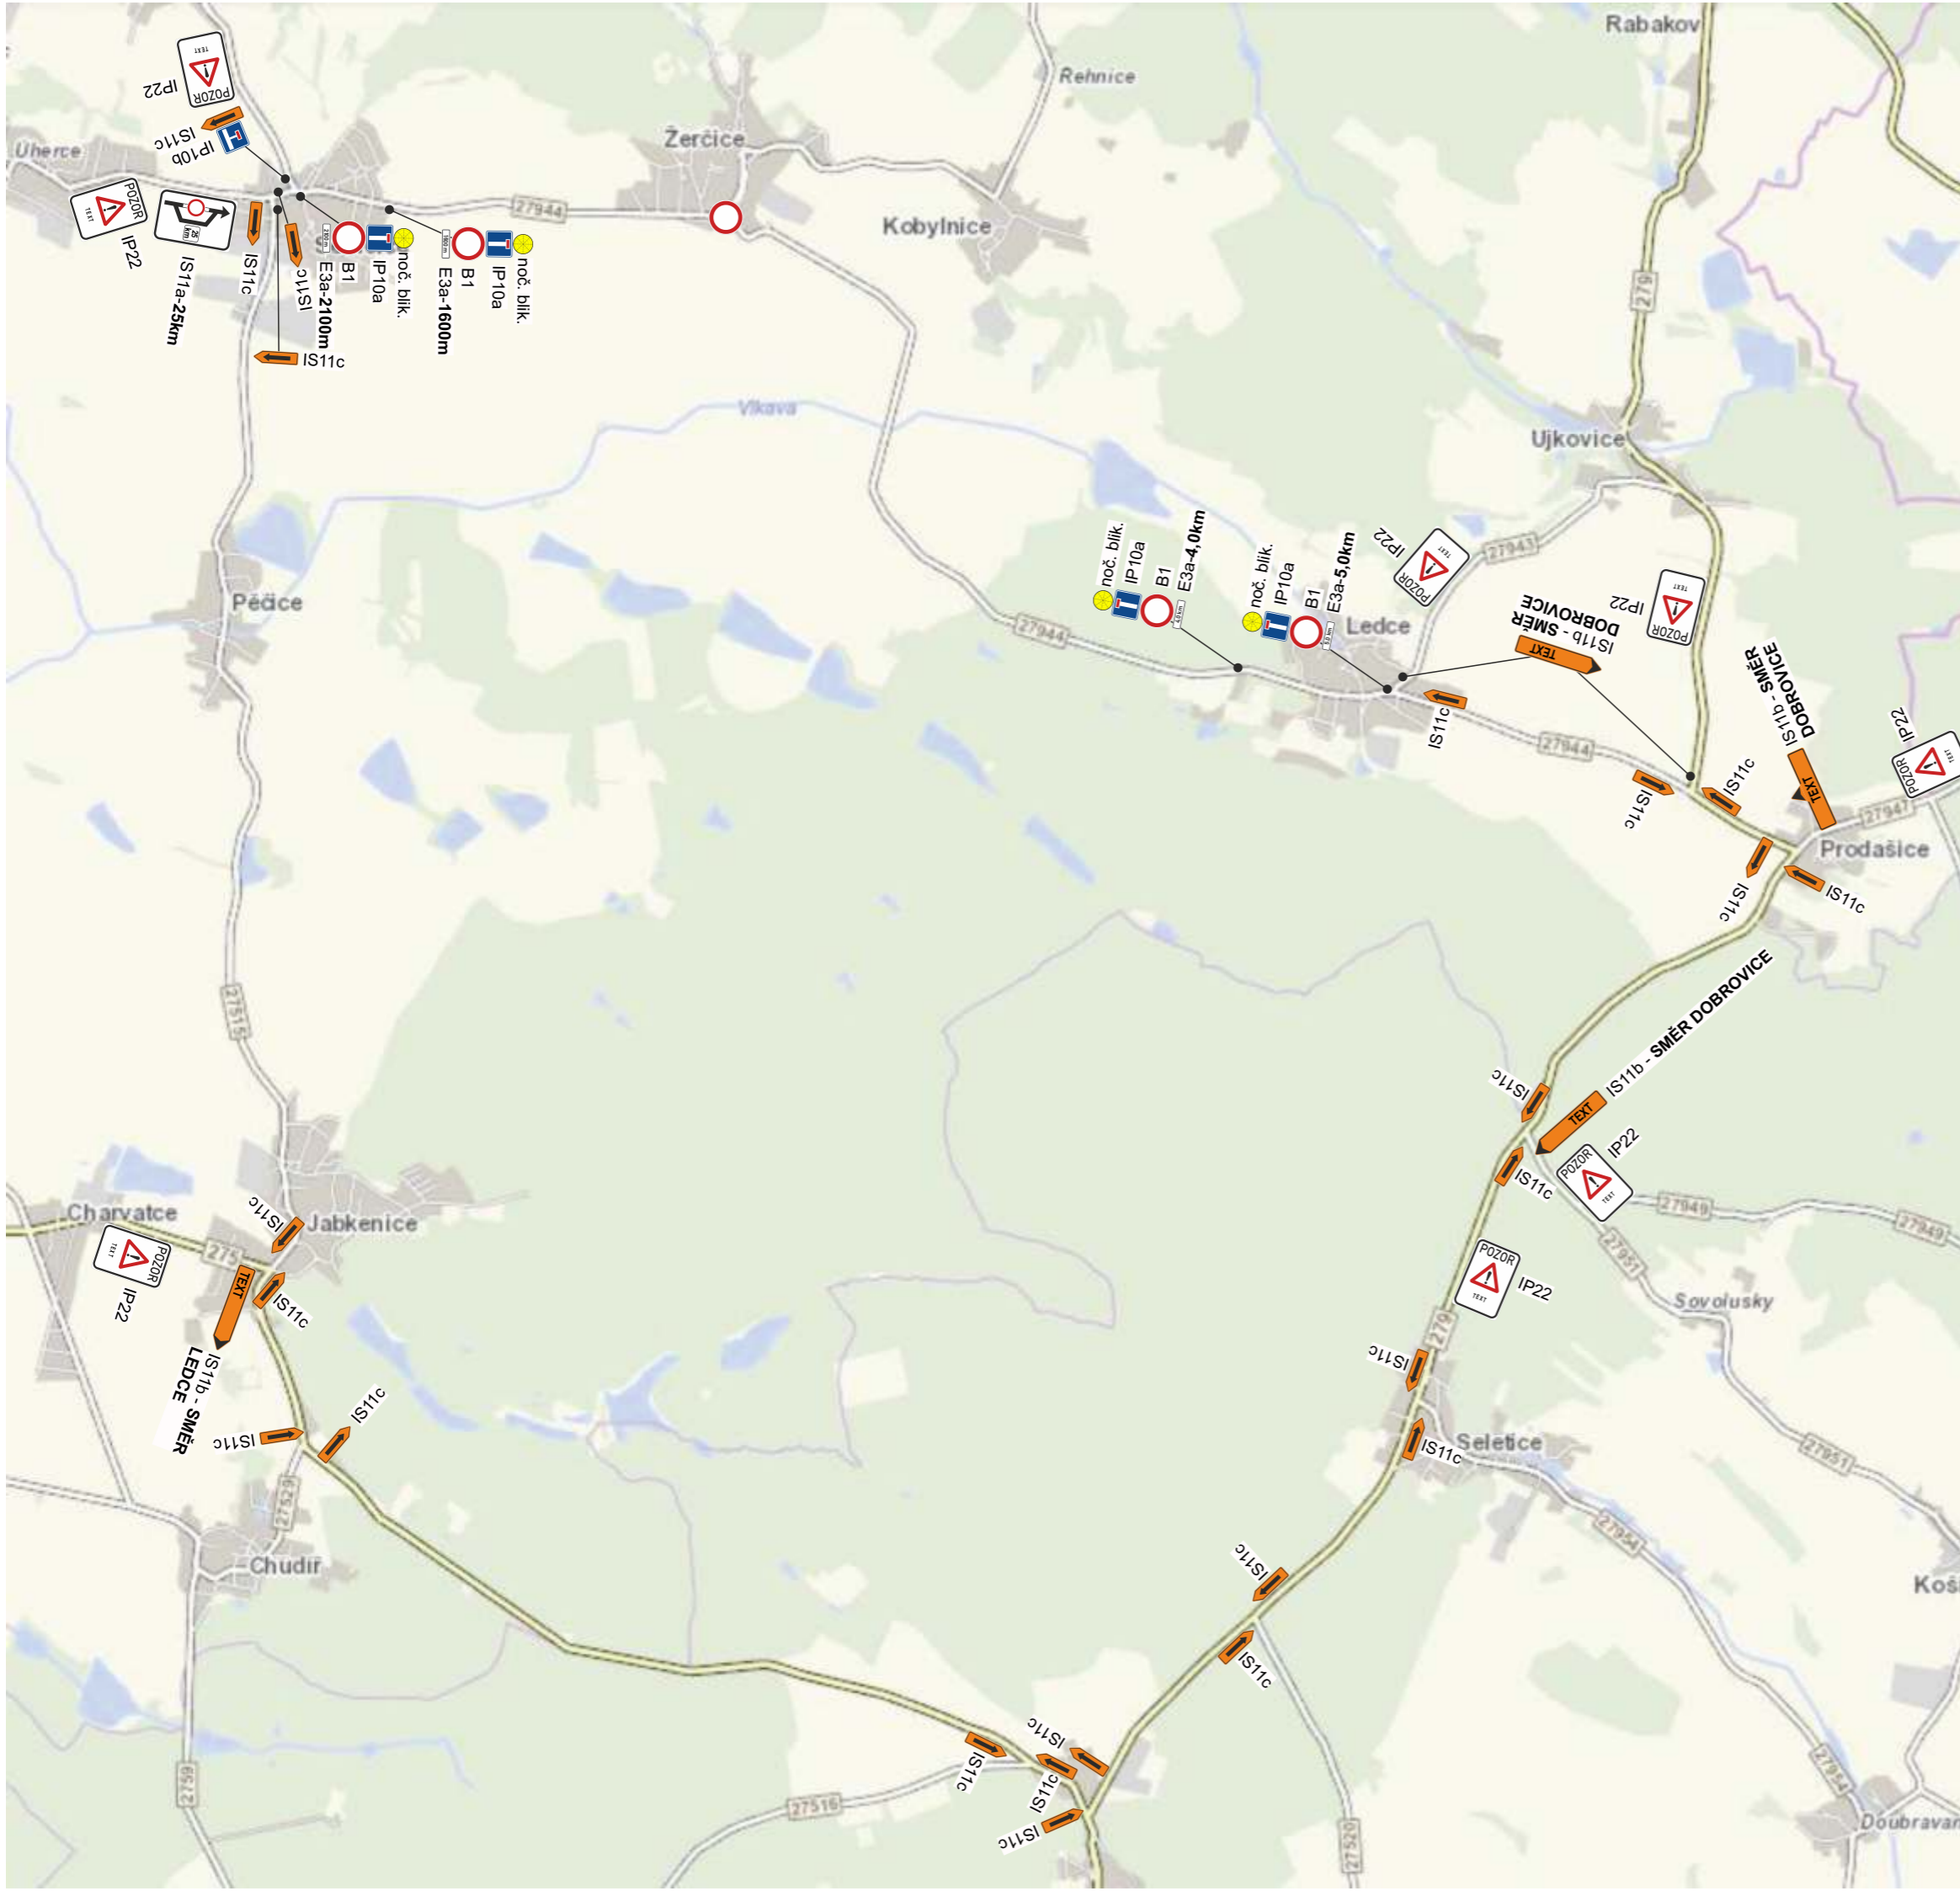


razítko DOSS




Při umístění dopravního značení musí být dodrženy podmínky dané v TP66 - OZNAČENÍ PRACOVNÍCH MÍST NA POZEMNÍCH KOMUNIKACÍCH III.VYDÁNÍ, zák.č.361/2000 Sb. v platném znění a zák.č. 13/1997 Sb. v platném znění.

Stávající dopravní značení, které bude v kolizi s DZ přechodným nutno zakrýt!



IP22 - PRŮTAH OBCÍ ŽERČICE UZAVŘEN

Zodpovědná osoba: Tomáš Březina	Kontroloval: Tomáš Březina	Kreslil: Tomáš Vydra	SEDOZ DOPRAVNÍ ZNAČENÍ
Objednatel:  ZEPRIS s.r.o.			
Akce: Žerčice - výstavba kanalizace		Formát: A3	
Obsah: Návrh DIO - II. etapa, objízdná trasa 1a		Měřítka: Datum: 02/2022	
		Účel: DIR	
		Číslo výkresu:	
		Paré č.:	

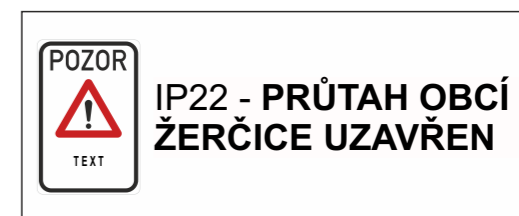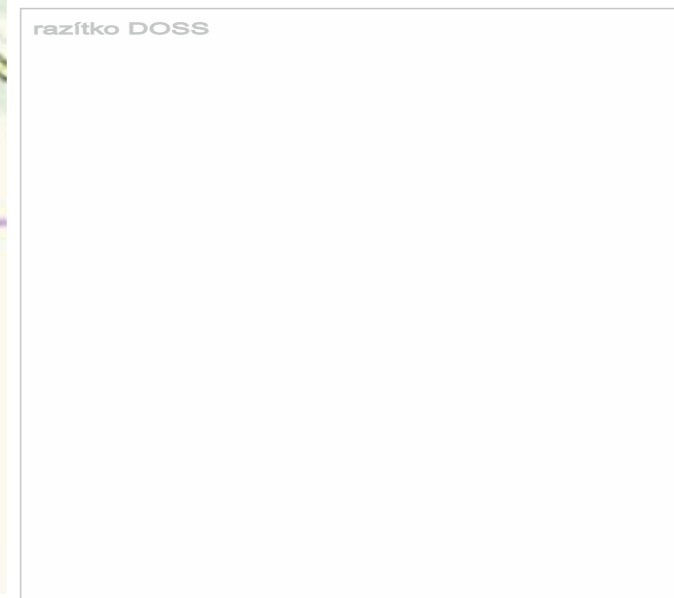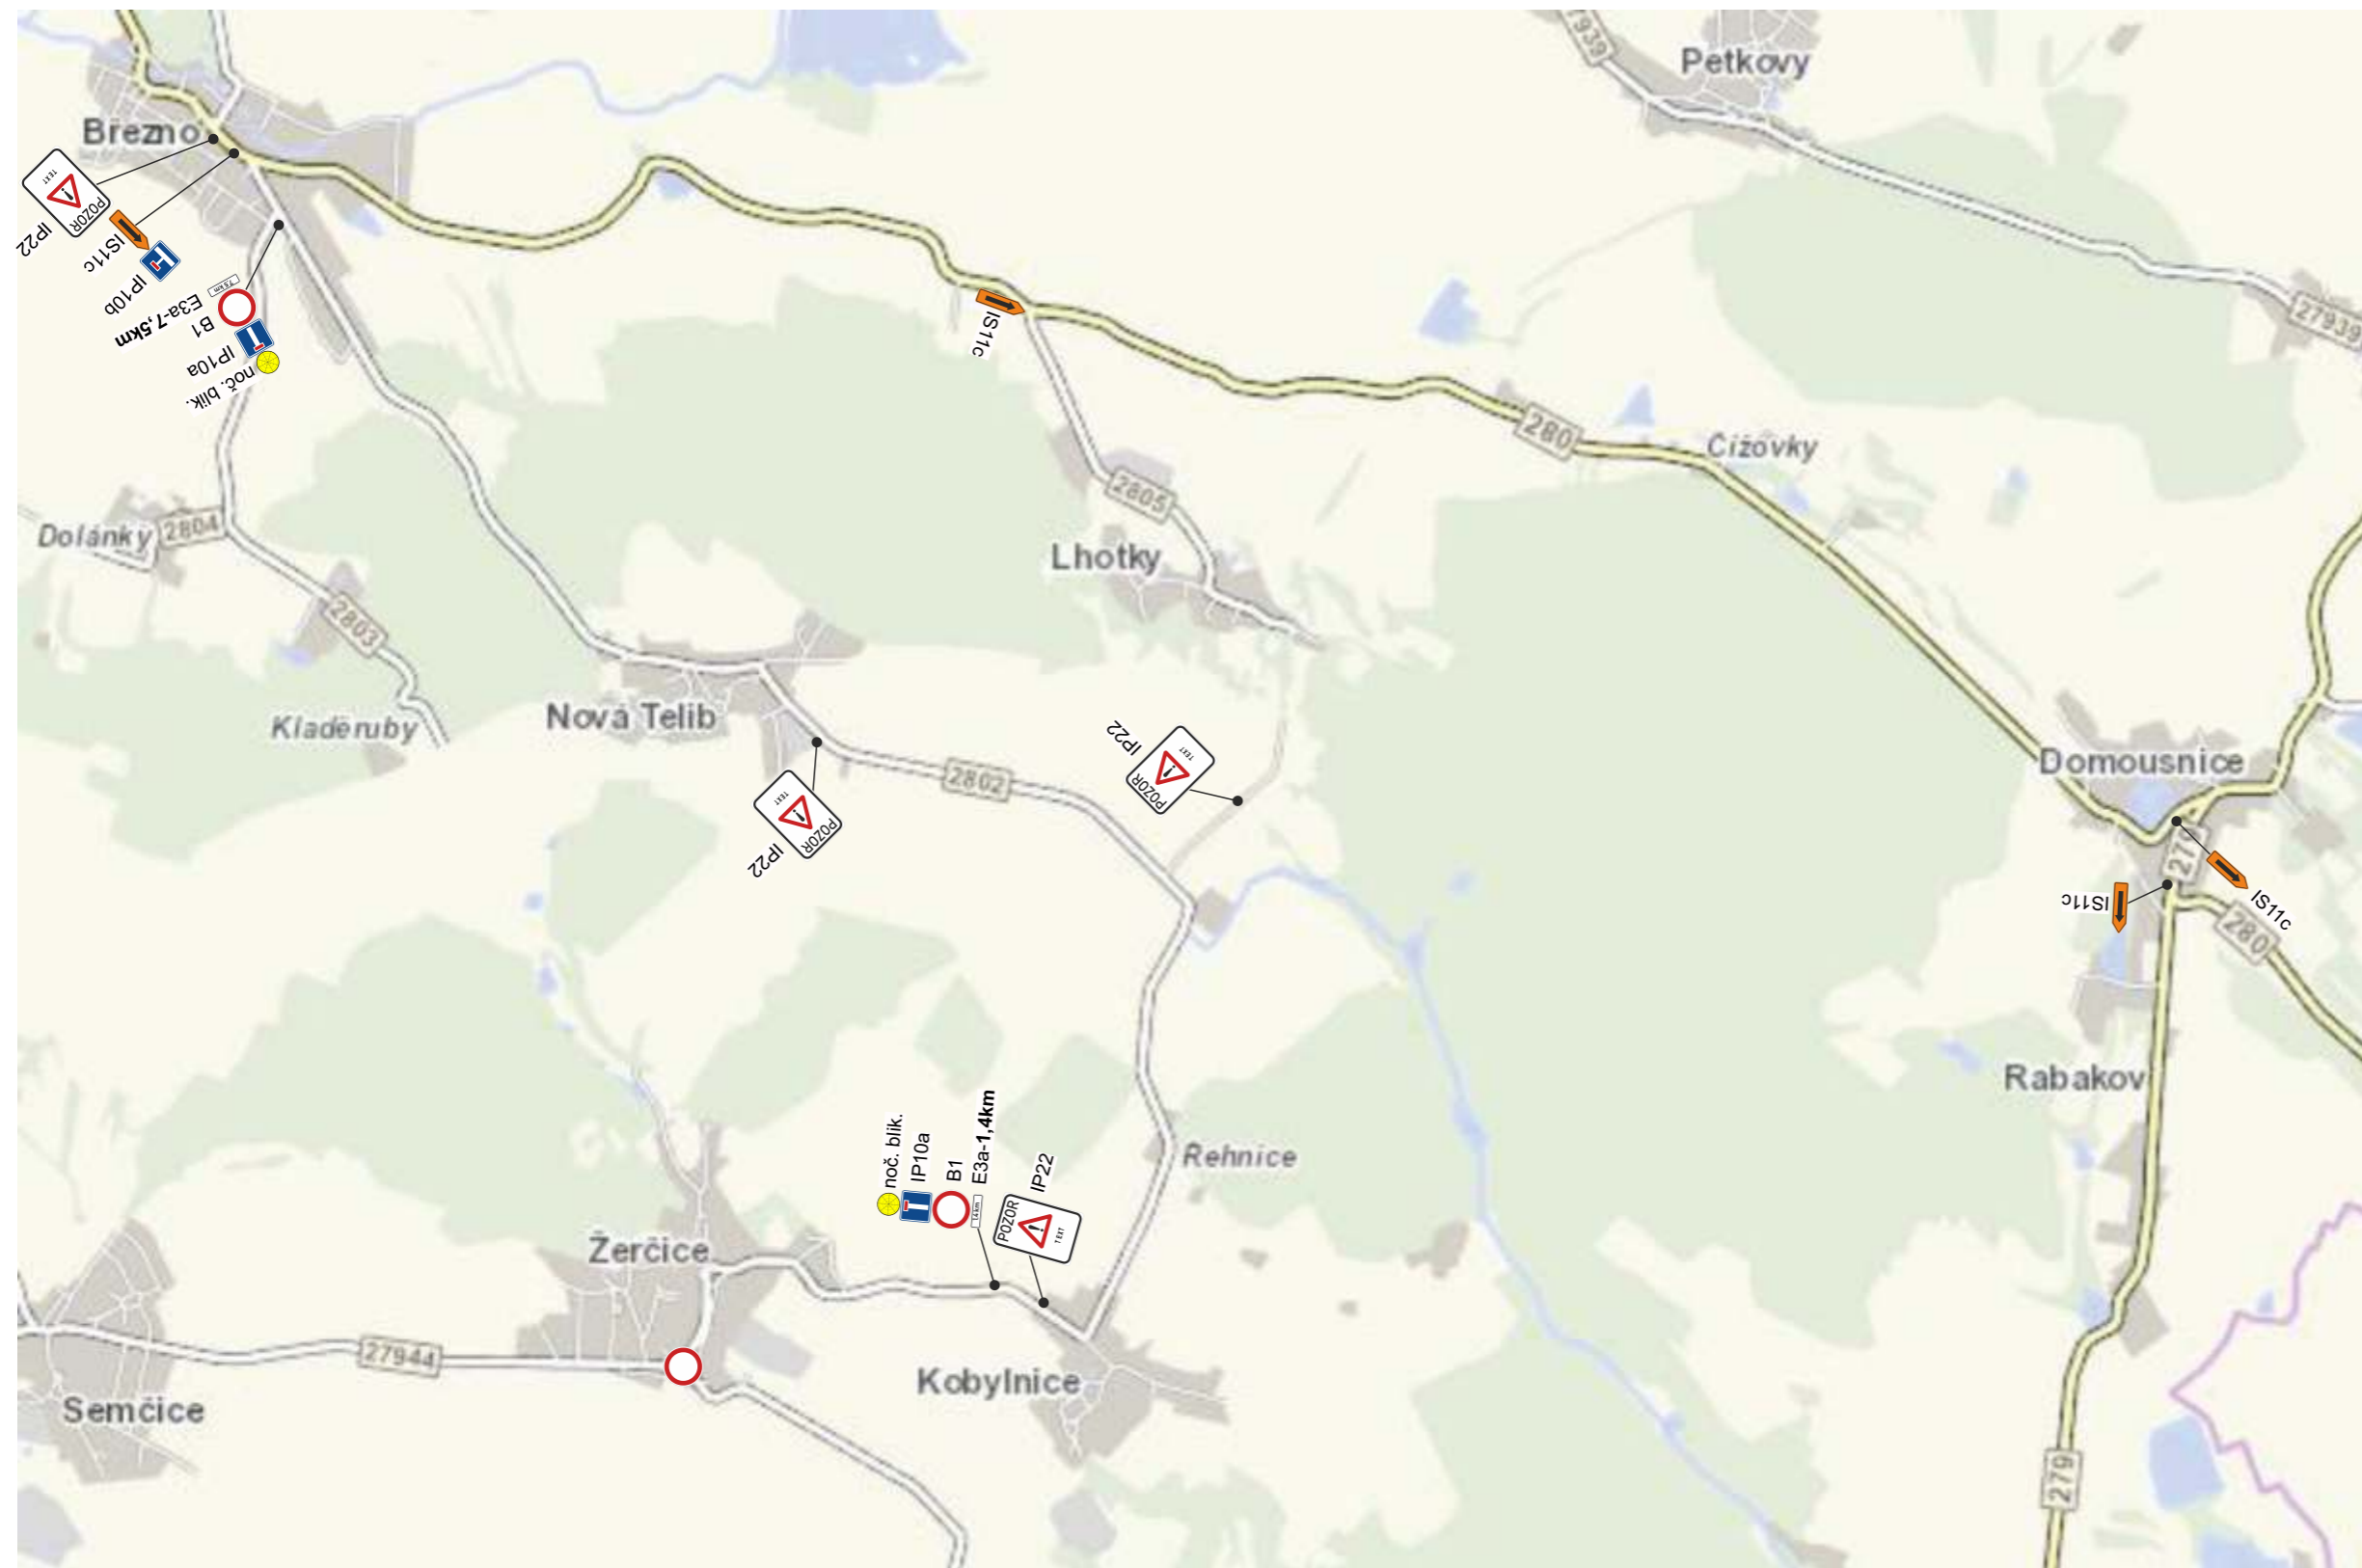

Při umístění dopravního značení musí být dodrženy podmínky dané v TP66 - OZNAČENÍ PRACOVNÍCH MÍST NA POZEMNÍCH KOMUNIKACÍCH III.VYDÁNÍ, zák.č.361/2000 Sb. v platném znění a zák.č. 13/1997 Sb. v platném znění.

Stávající dopravní značení, které bude v kolizi s DZ přechodným nutno zakrýt!

Zodpovědná osoba: Tomáš Březina	Kontroloval: Tomáš Březina	Kreslil: Tomáš Vydra	
Objednatel: ZEPRIS s.r.o.			
Akce: Žerčice - výstavba kanalizace			Formát: A3
			Měřítko:
			Datum: 02/2022
			Účel: DIR
Obsah: Návrh DIO - II. etapa, objízdná trasa 1b			Číslo výkresu:
			Paré č.:


Bude zajištěn bezpečný přístup do nemovitostí dotčených stavbou!

Otevřené výkopy budou zajištěny proti pádu chodců a za snížené viditelnosti budou osvětleny!


Stávající dopravní značení, které bude v kolizi s DZ přechodným nutno zakrýt!

Zhotovitel stavby v dostatečném předstihu oznámí plánovanou uzavírku komunikace majitelům všech dotčených nemovitostí!

Při umístění dopravního značení musí být dodrženy podmínky dané v TP66 - OZNAČENÍ PRACOVNÍCH MÍST NA POZEMNÍCH KOMUNIKACÍCH III.VYDÁNÍ, zák.č.361/2000 Sb. v platném znění a zák.č. 13/1997 Sb. v platném znění.

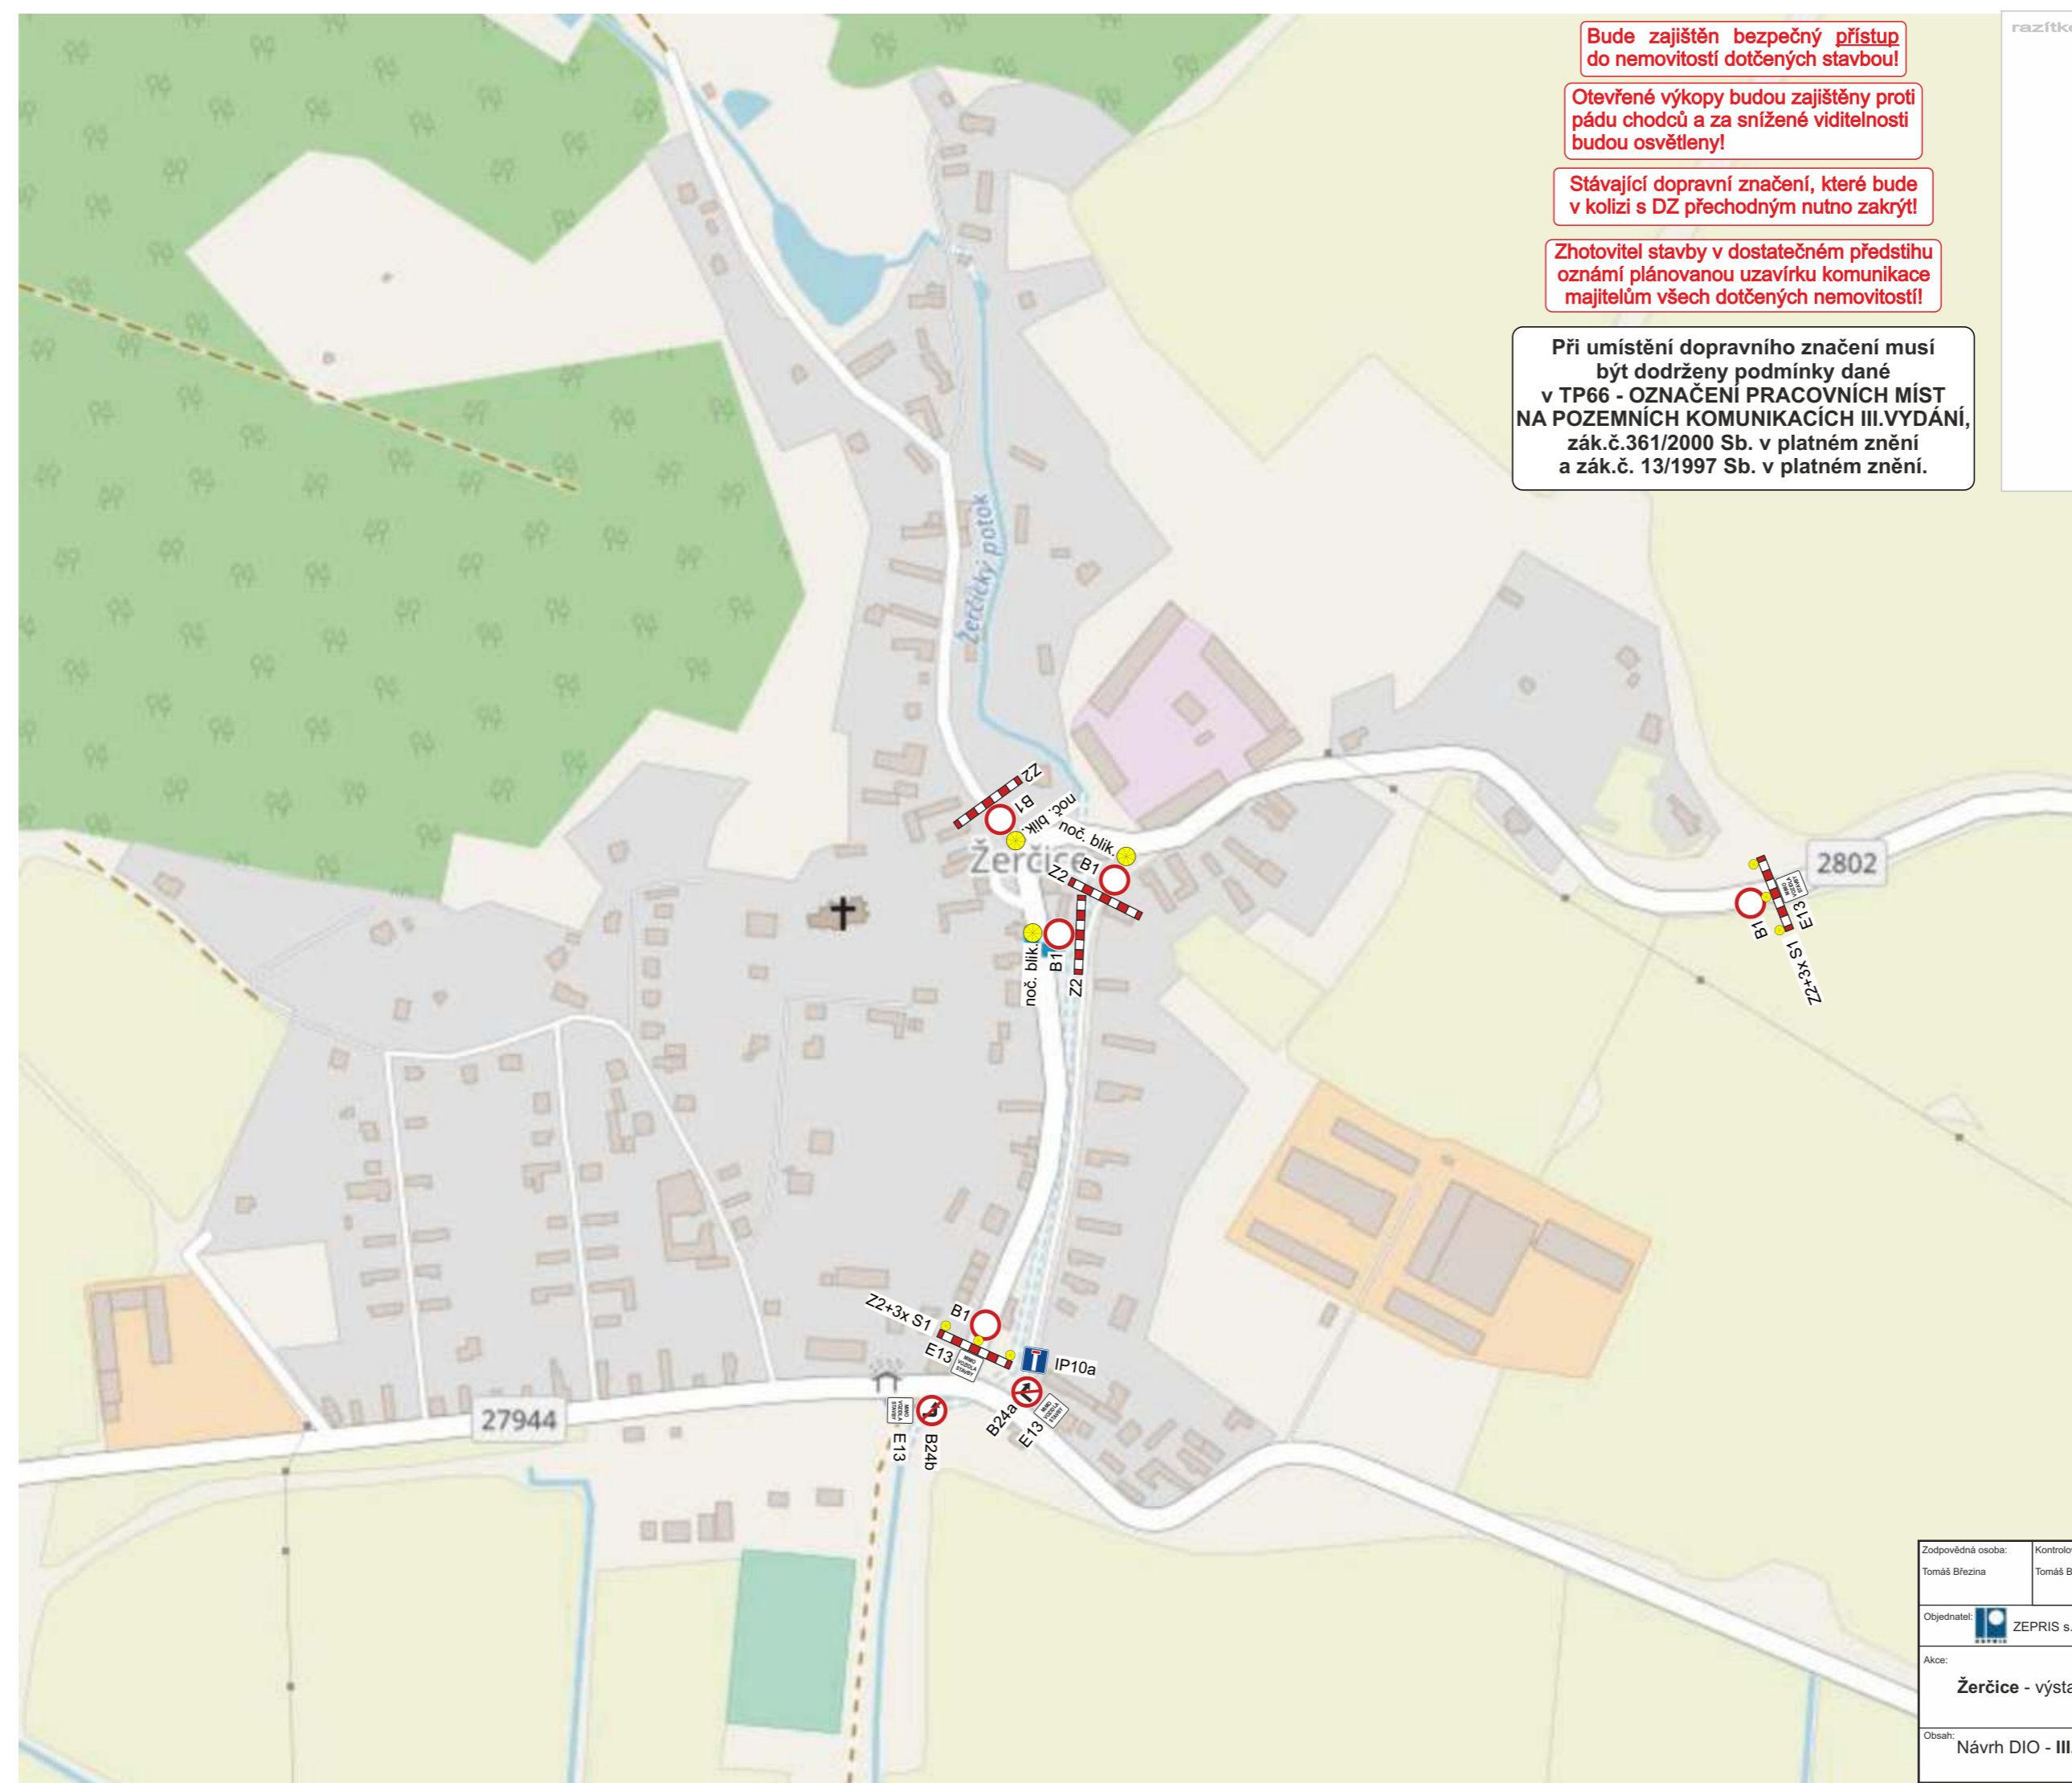


Zodpovědná osoba: Tomáš Březina	Kontroloval: Tomáš Březina	Kreslil: Tomáš Vydra	
Objednatel: ZEPRIS s.r.o.			
Akce: Žerčice - výstavba kanalizace			Formát: A3
Obsah: Návrh DIO - III. etapa			Měřítka: Datum: 02/2022 Účel: DIR
			Číslo výkresu: Paré č.:

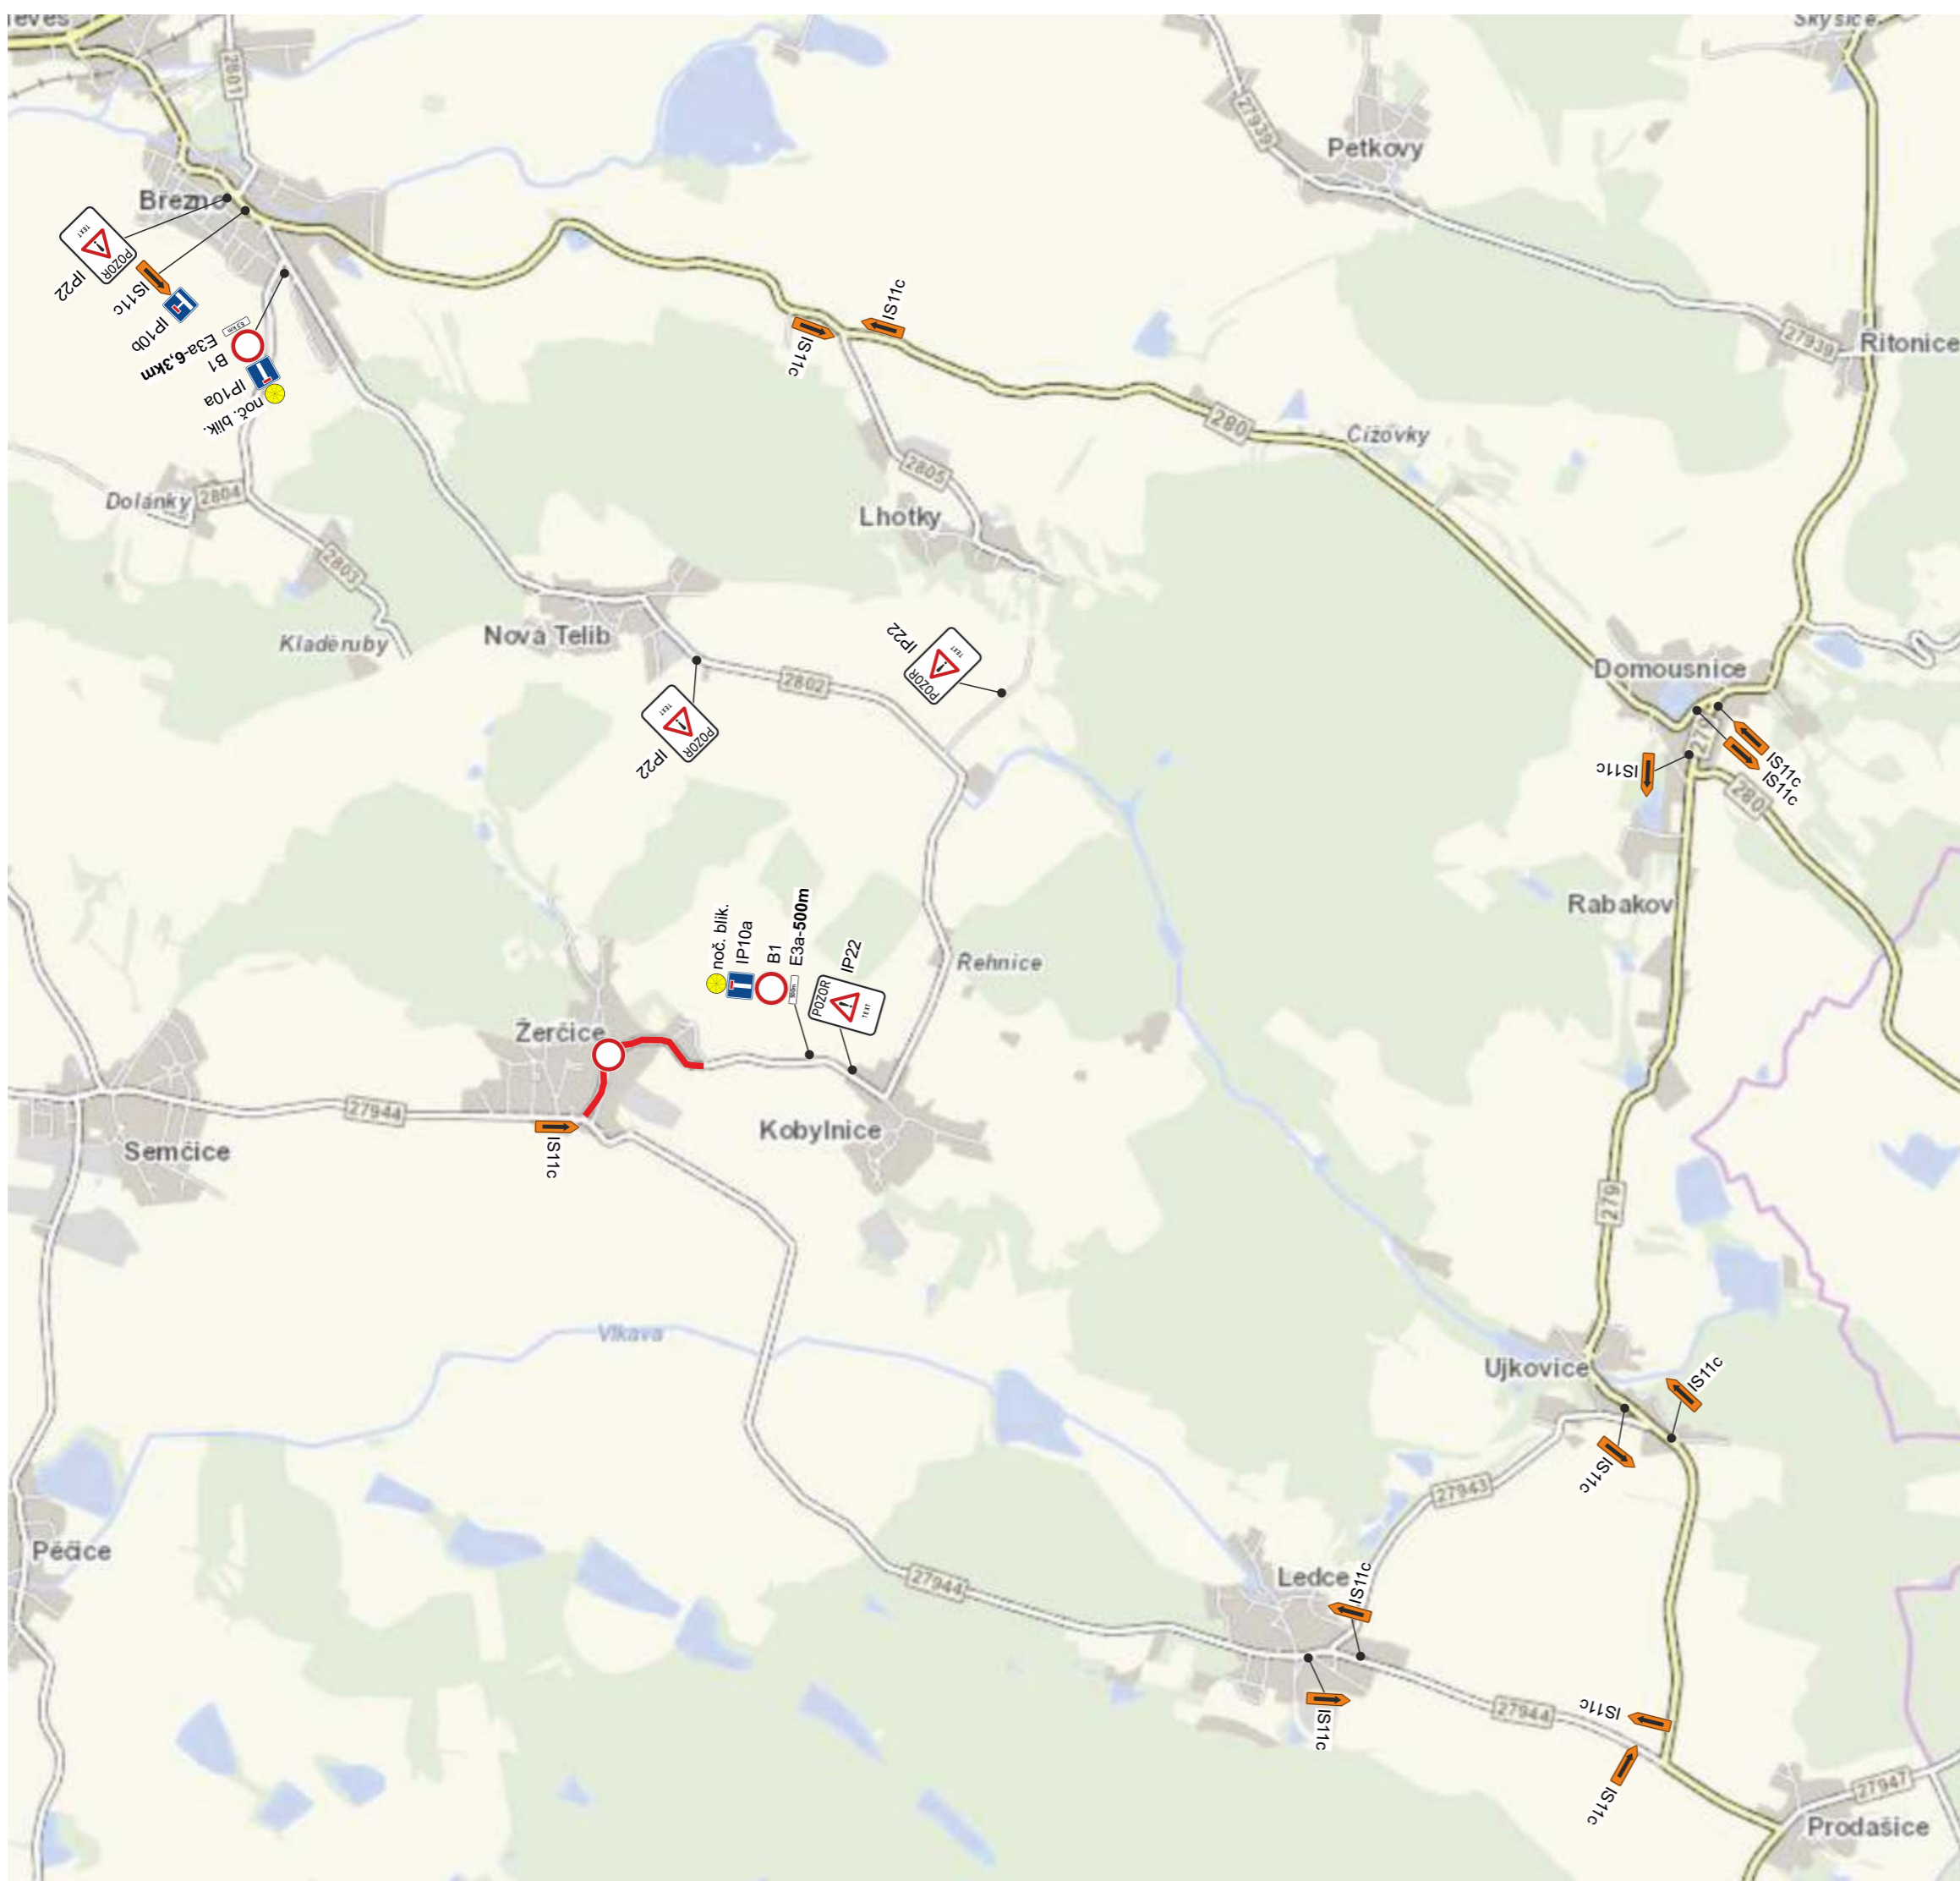


razítko DOSS

Při umístění dopravního značení musí být dodrženy podmínky dané v TP66 - OZNAČENÍ PRACOVNÍCH MÍST NA POZEMNÍCH KOMUNIKACÍCH III.VYDÁNÍ, zák.č.361/2000 Sb. v platném znění a zák.č. 13/1997 Sb. v platném znění.

Stávající dopravní značení, které bude v kolizi s DZ přechodným nutno zakrýt!



IP22 - PRŮTAH OBCÍ ŽERČICE UZAVŘEN

Zodpovědná osoba: Tomáš Březina	Kontroloval: Tomáš Březina	Kreslil: Tomáš Vydra	
Objednatel:  ZEPRIS s.r.o.			
Akce: Žerčice - výstavba kanalizace		Formát: A3	Měřítka:
Obsah: Návrh DIO - III. etapa, objízdná trasa		Datum: 02/2022	Účel: DIR
		Číslo výkresu:	Paré č.:


Bude zajištěn bezpečný přístup do nemovitostí dotčených stavbou!

Otevřené výkopy budou zajištěny proti pádu chodců a za snížené viditelnosti budou osvětleny!


Stávající dopravní značení, které bude v kolizi s DZ přechodným nutno zakrýt!

Zhotovitel stavby v dostatečném předstihu oznámí plánovanou uzavírku komunikace majitelům všech dotčených nemovitostí!

Při umístění dopravního značení musí být dodrženy podmínky dané v TP66 - OZNAČENÍ PRACOVNÍCH MÍST NA POZEMNÍCH KOMUNIKACÍCH III.VYDÁNÍ, zák.č.361/2000 Sb. v platném znění a zák.č. 13/1997 Sb. v platném znění.

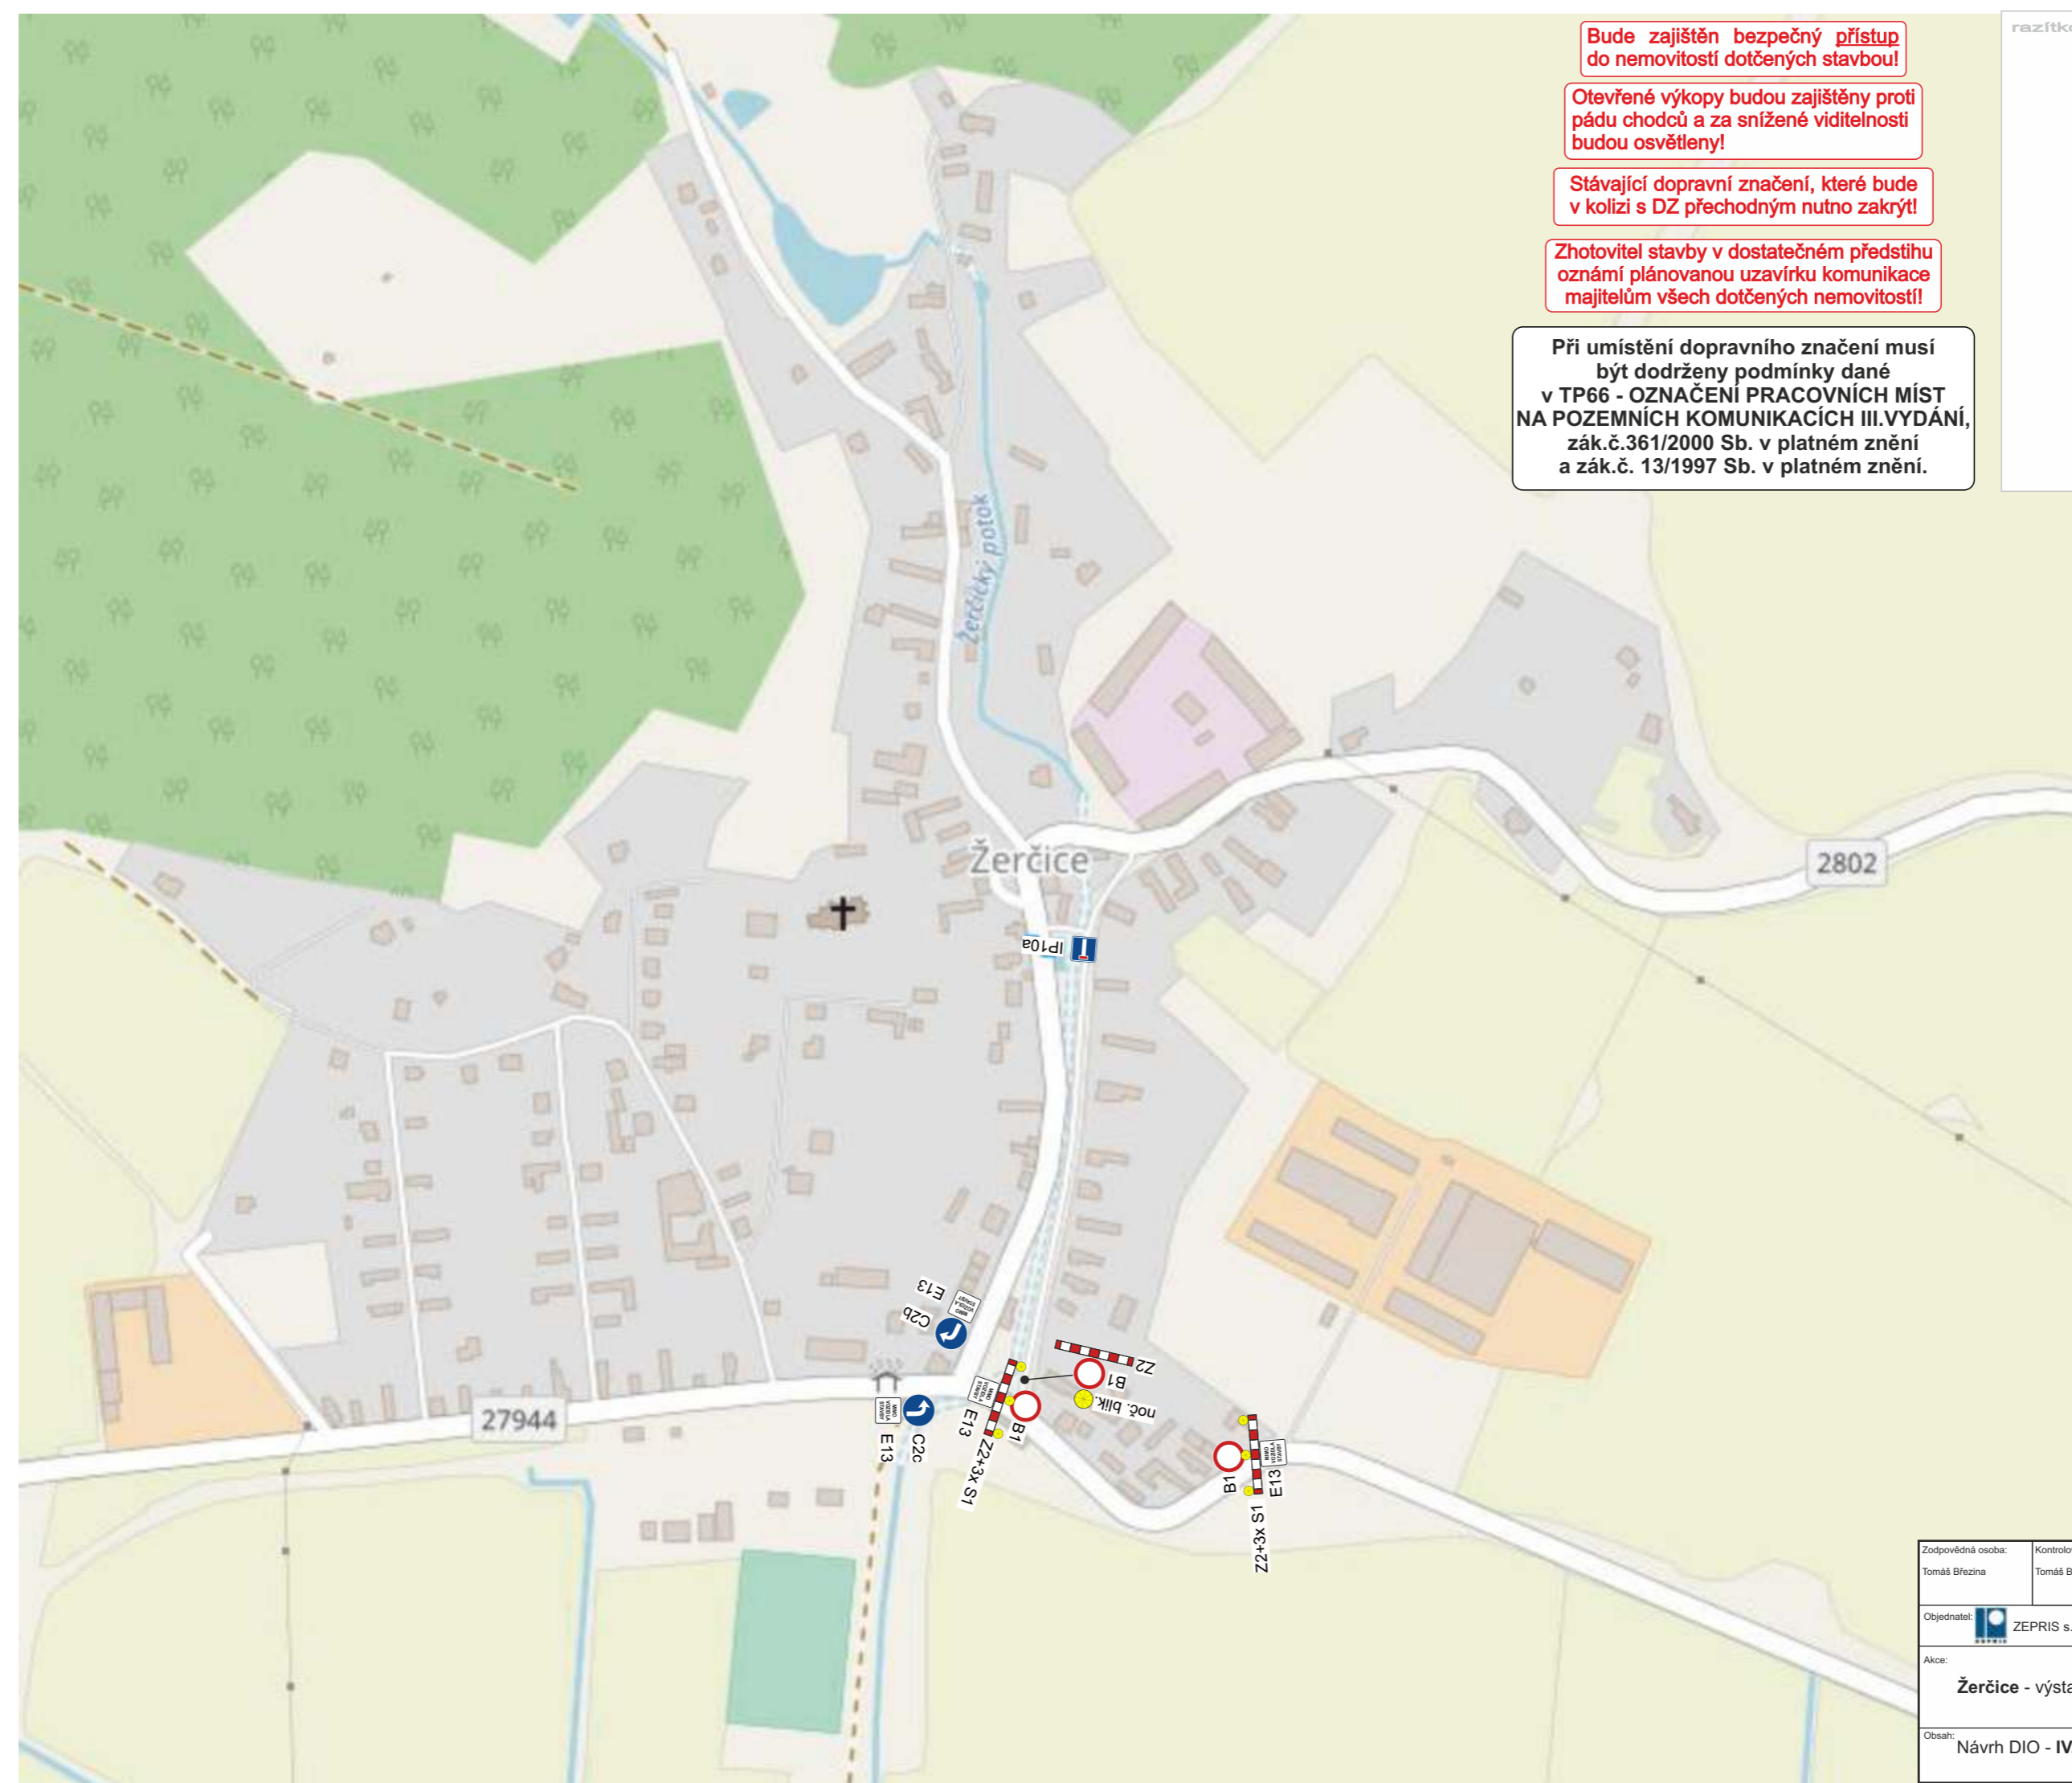

Zodpovědná osoba: Tomáš Březina	Kontroloval: Tomáš Březina	Kreslil: Tomáš Vydra	
Objednatel: ZEPRIS s.r.o.			
Akce: Žerčice - výstavba kanalizace			Formát: A3
Obsah: Návrh DIO - IV. etapa			Měřítko:
			Datum: 02/2022
			Účel: DIR
			Číslo výkresu:
			Paré č.:

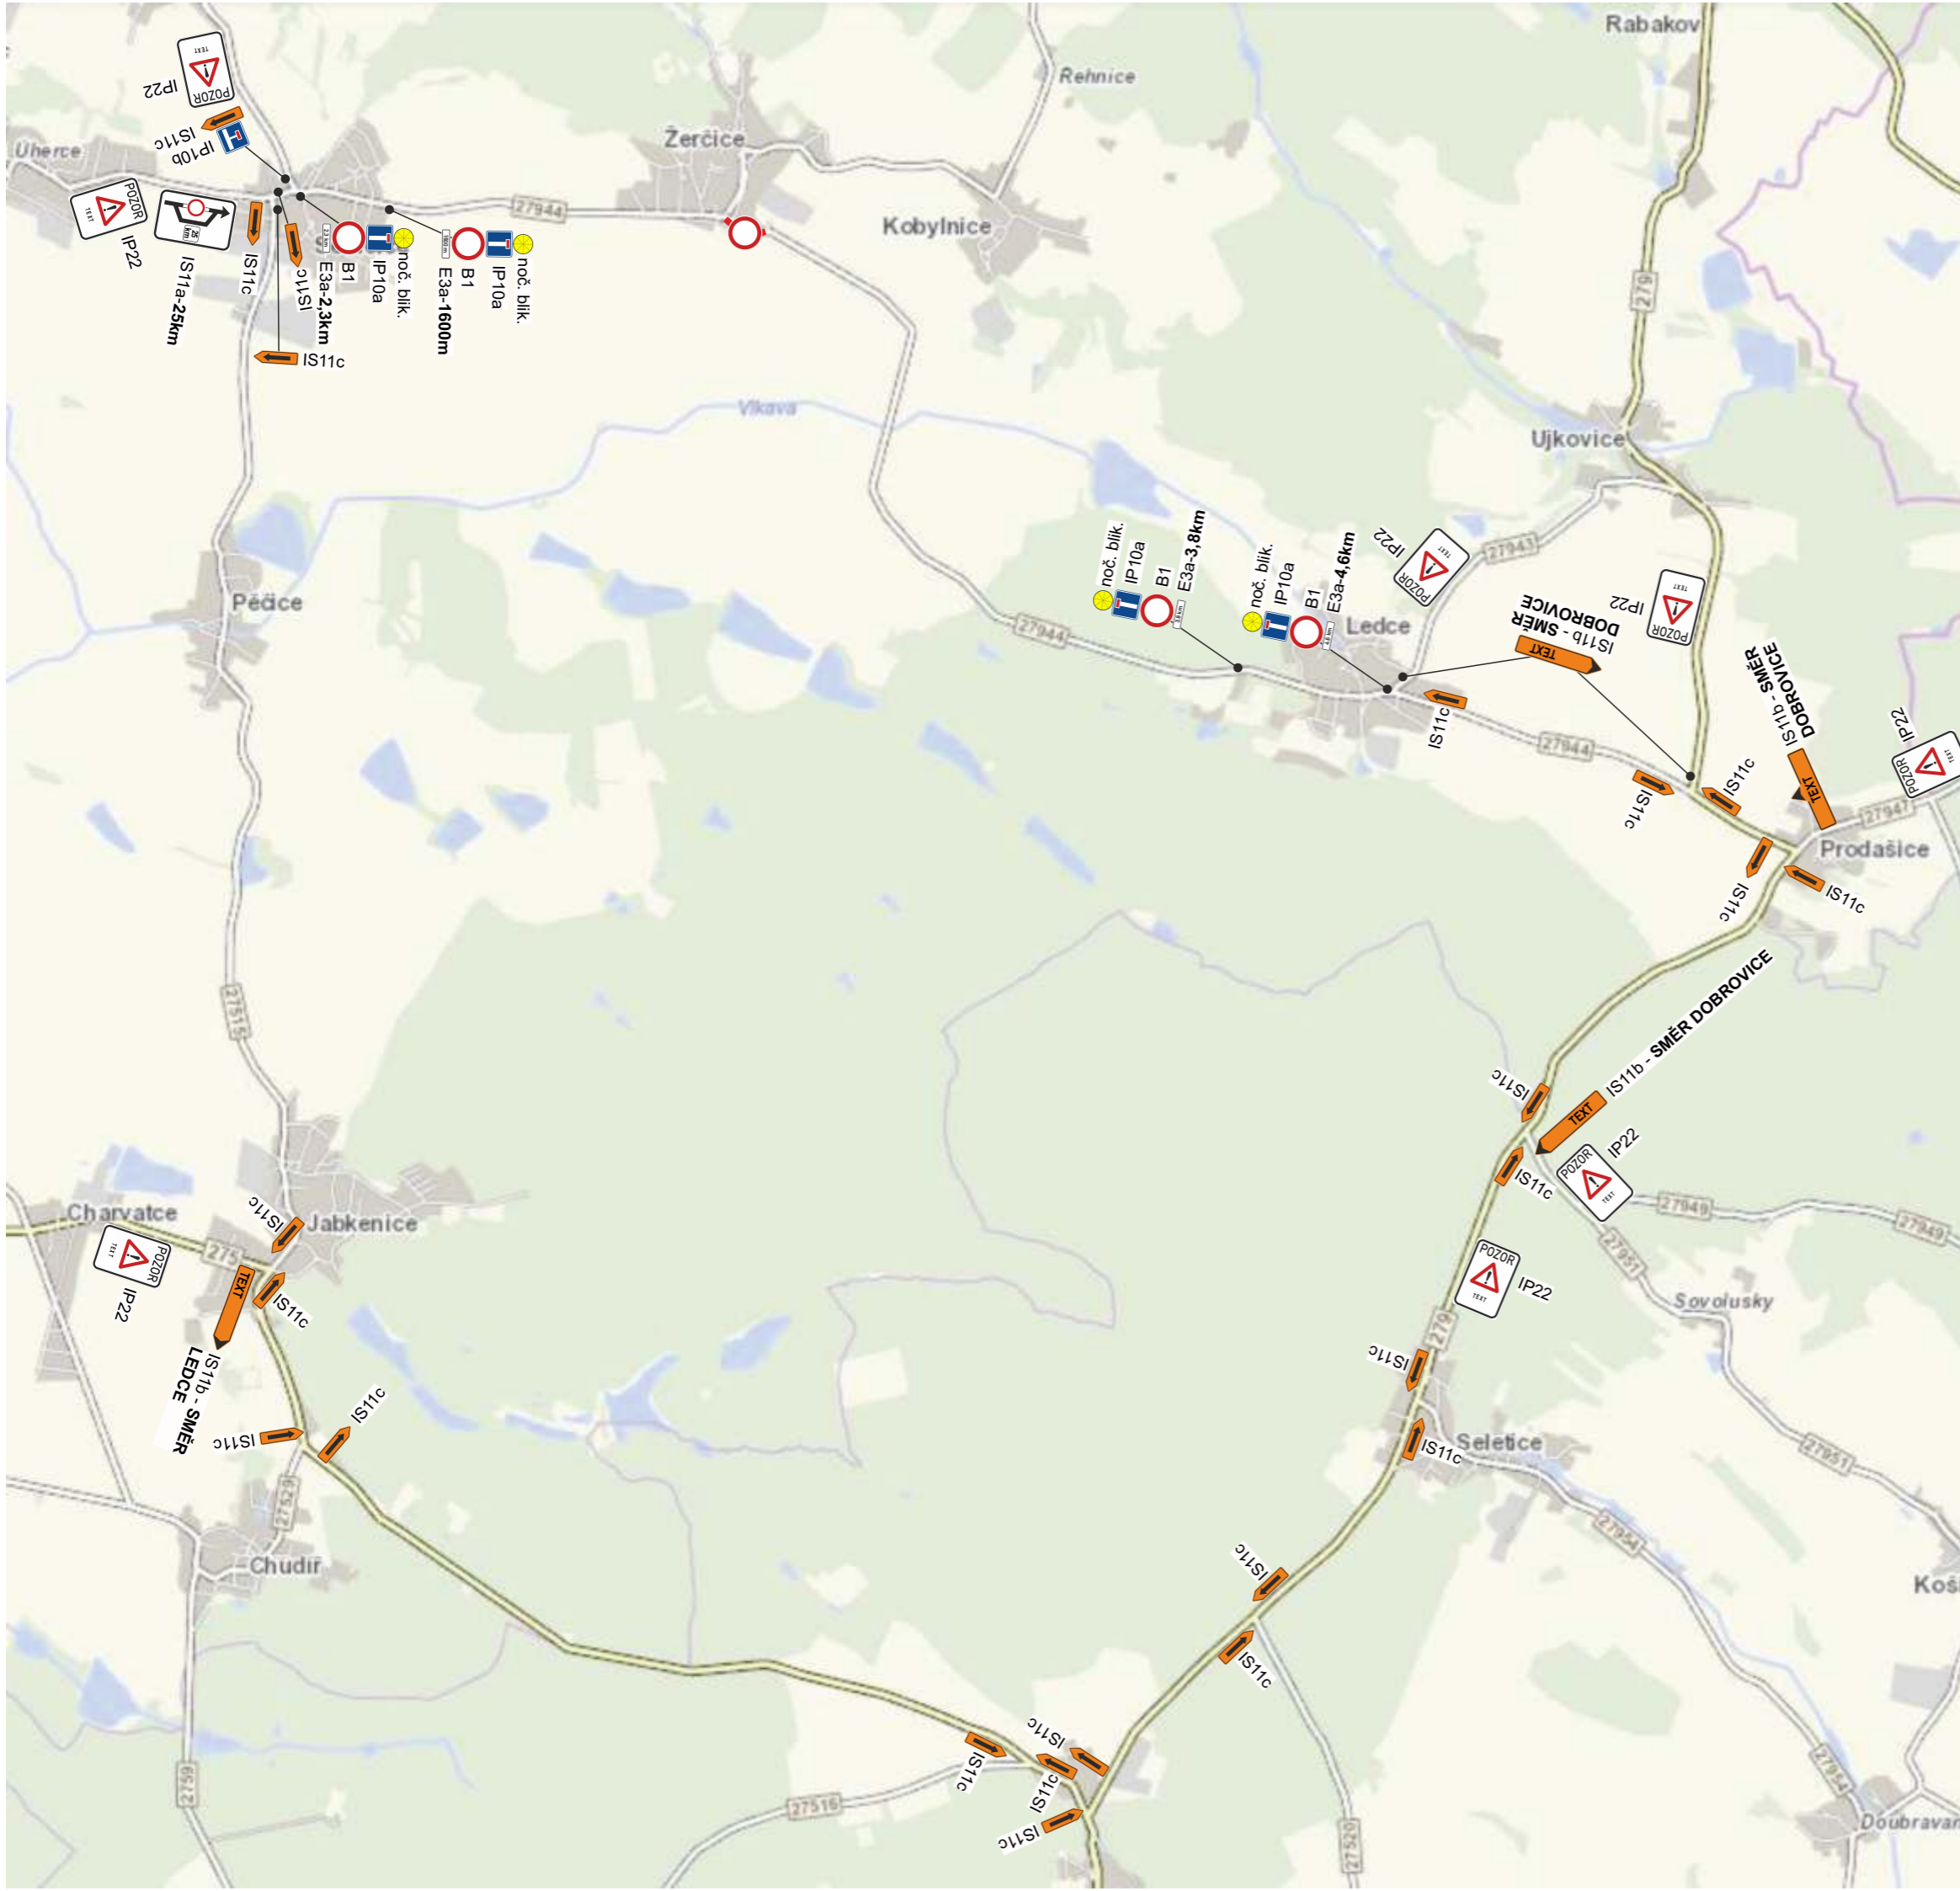

razítko DOSS

Při umístění dopravního značení musí být dodrženy podmínky dané v TP66 - OZNAČENÍ PRACOVNÍCH MÍST NA POZEMNÍCH KOMUNIKACÍCH III.VYDÁNÍ, zák.č.361/2000 Sb. v platném znění a zák.č. 13/1997 Sb. v platném znění.

Stávající dopravní značení, které bude v kolizi s DZ přechodným nutno zakrýt!

 **IP22 - SILNICE III/27944 V OBCI ŽERČICE UZAVŘENA**

Zodpovědná osoba: Tomáš Březina	Kontroloval: Tomáš Březina	Kreslil: Tomáš Vydra	 DOPRAVNÍ ZNAČENÍ
Objednatel:  ZEPRIS s.r.o.			
Akce: Žerčice - výstavba kanalizace		Formát: A3	Měřítka:
Obsah: Návrh DIO - IV. etapa, objízdná trasa		Datum: 02/2022	Účel: DIR
		Číslo výkresu:	Paré č.: